


KATASTRY
 PARCELNÍ ČÍSLA
 DRUH POVRCHU
 VZDÁLENOSTI ŠACHET
 OZNAČENÍ ŠACHET

SMĚROVÉ POMĚRY

MĚŘITKA 1:500/100

PODÉLNÝ PROFIL SBĚRAČE "E-1"

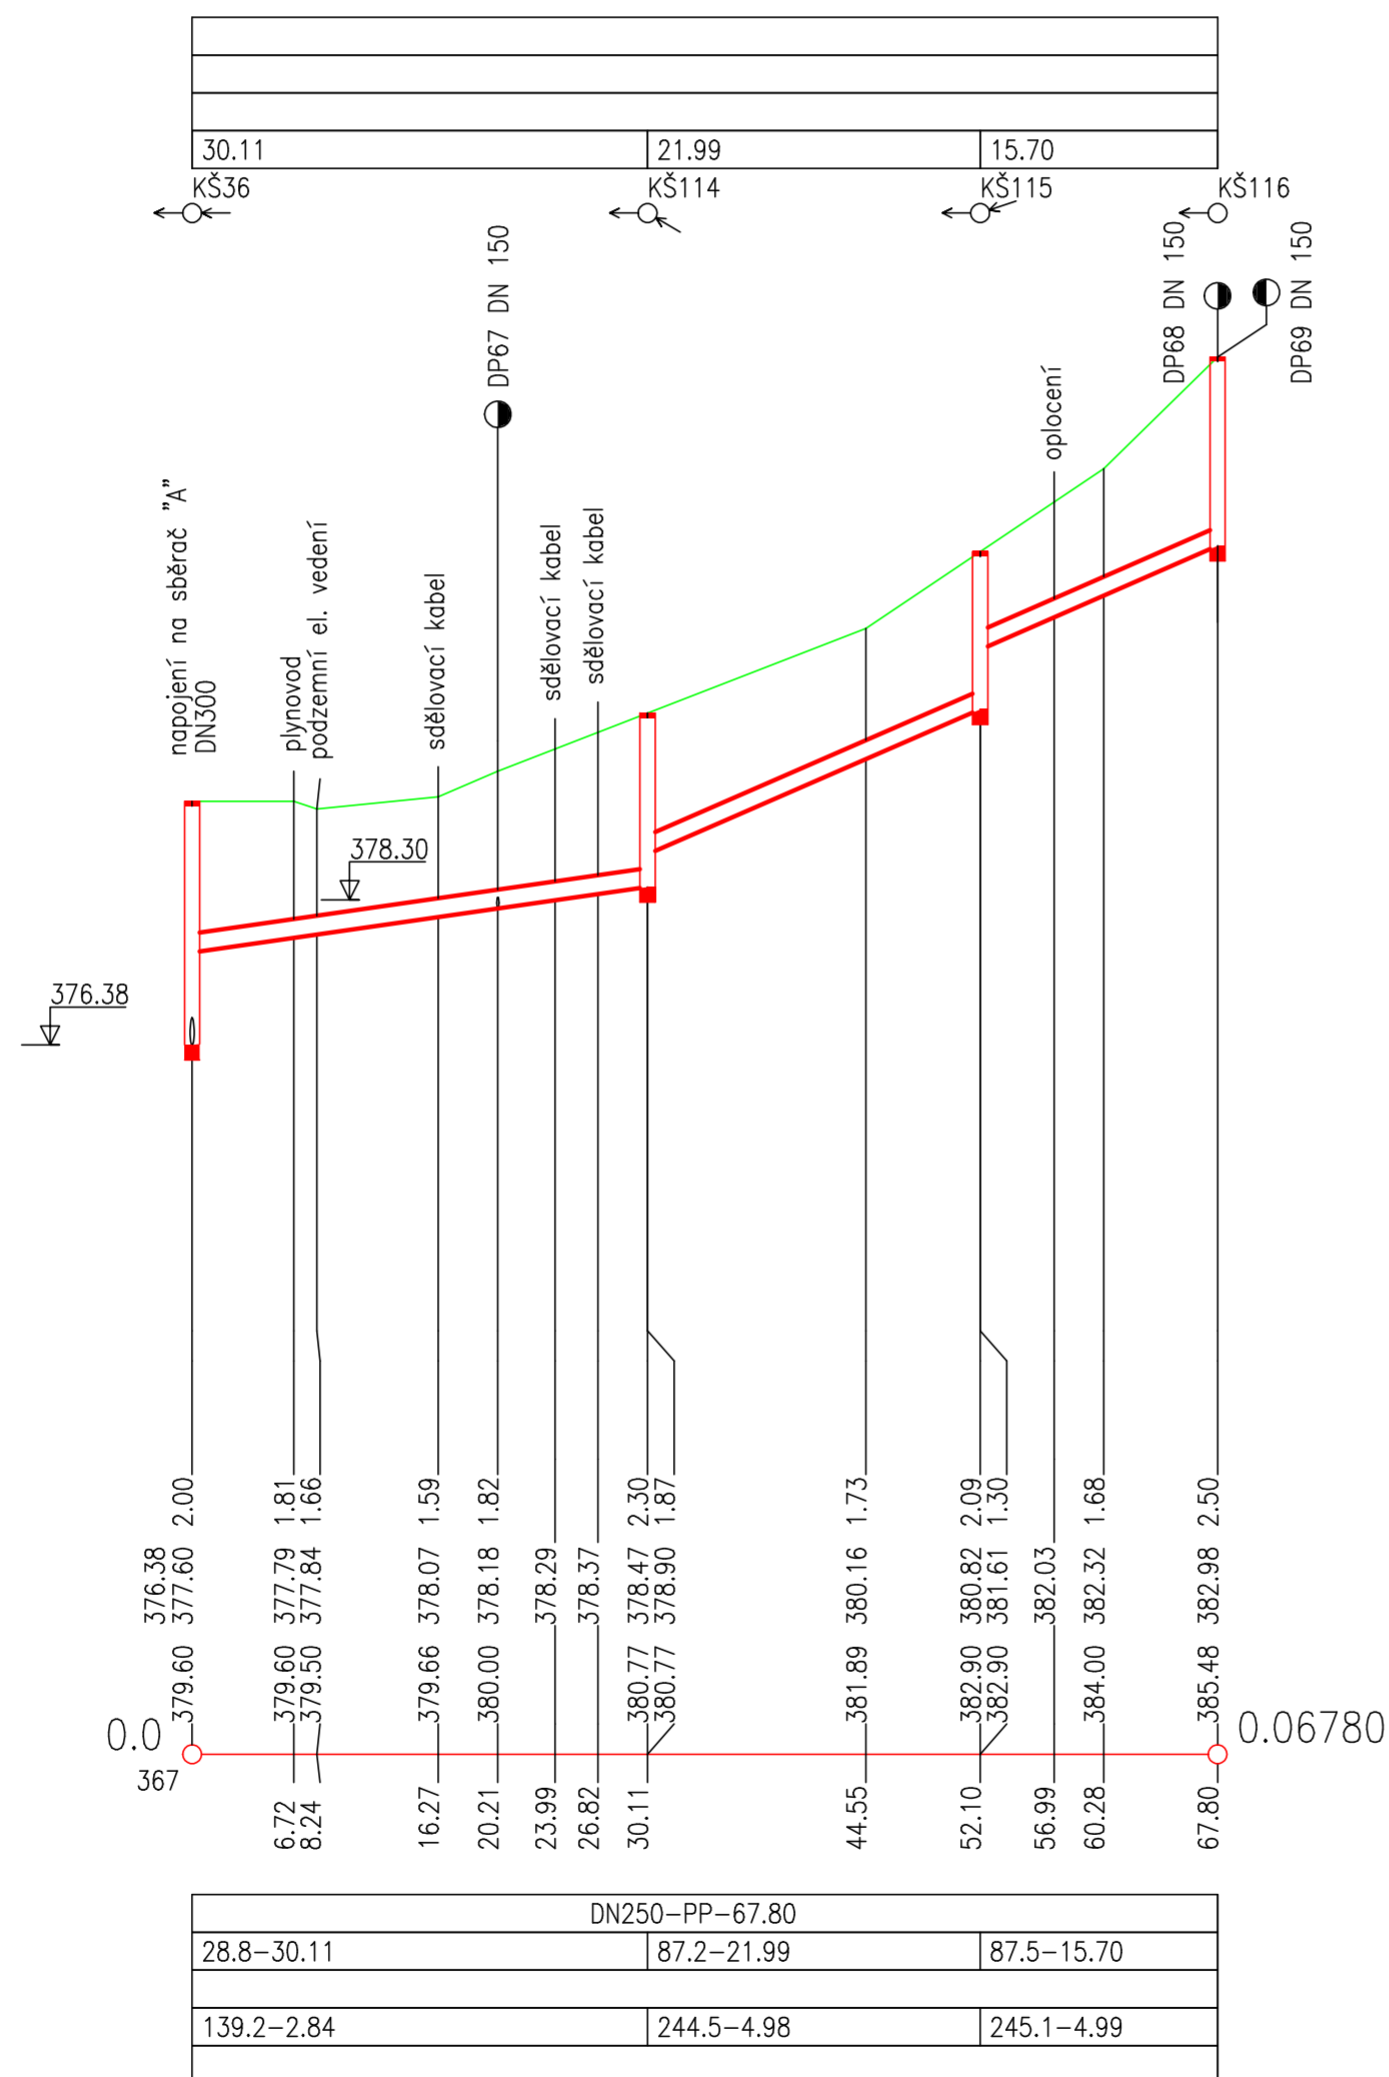

KÓTA UPRAVENÉHO TERÉNU

HLOUBKA VÝKOPU

KÓTA DNA POTRUBÍ

KÓTA PŮVODNÍHO TERÉNU

SROVNÁVACÍ ROVINA

STANIČENÍ [km/m]


PROFIL[mm]-MATERIÁL-DĚLKA[m]

SKLON[promile]-DĚLKA[m]

ULOŽENÍ

KAPACITNÍ PRŮTOK[l/s]-RYCHLOST[m/s]

SKUTEČNÝ PRŮTOK[l/s]-RYCHLOST[m/s]

HLAVNÍ INŽENÝR PROJEKTU : ING. DANIEL KOTAŠKA			 PÍŠŤOVY 830 TEL: 469 682 303 537 01 CHRUDIM FAX: 469 682 310 E-MAIL: EKOMONITOR@EKOMONITOR.CZ	
ZODPOVĚDNÝ PROJEKTANT	VYPRACOVAL :	TECHNICKÁ KONTROLA :		
PROFESE : V+K	JAROSLAVA ČMELIKOVÁ	ING. DANIEL KOTAŠKA	ČÍSLO ZAKÁZKY	X
ING. DANIEL KOTAŠKA	JAROSLAVA ČMELIKOVÁ	ING. DANIEL KOTAŠKA	FORMÁT A4	3
INVESTOR : OBEC RUDNÍK, RUDNÍK 51, 543 72 RUDNÍK			DRUH PROJEKTU	DSP
NÁZEV AKCE : KANALIZACE - II. ETAPA RUDNÍK - TEREZÍN - POŠTA			DATUM	06. 2016
OBJEKT : SO 01 - KANALIZACE			MĚŘITKO	1:500/100
ČÁST : D - DOKUMENTACE OBJEKTŮ A TECHNICKÝCH A TECHNOLOGICKÝCH ZAŘÍZENÍ			ČÍSLO VÝKRESU :	PARÉ Č.:
NÁZEV VÝKRESU : PODÉLNÝ PROFIL SBĚRAČE "E-1"			D.2.21	