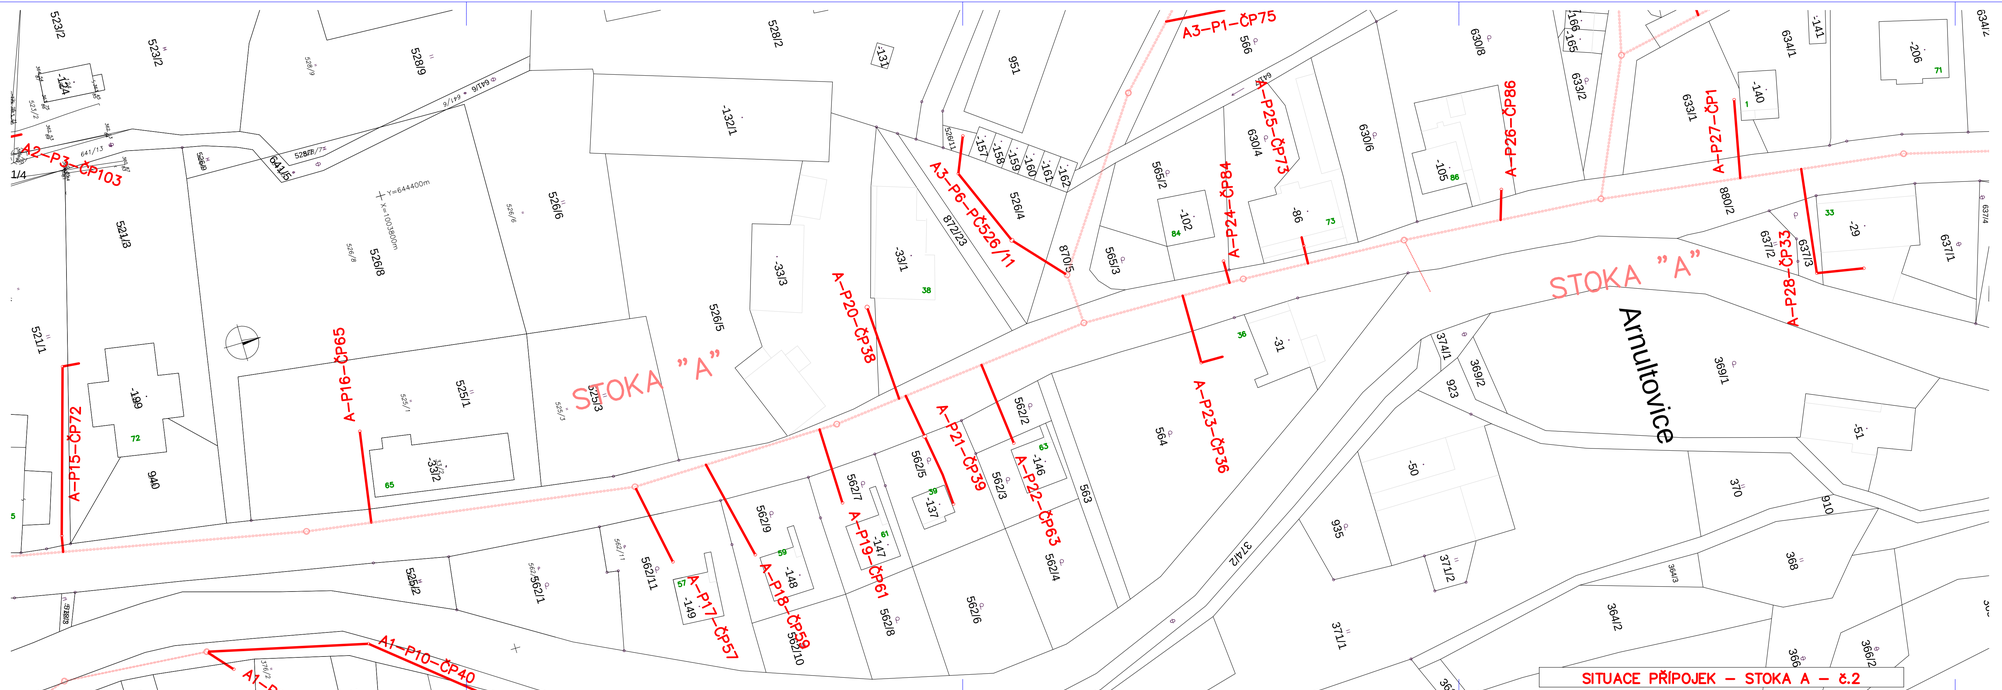

03	DOPLNĚNÍ PŘÍPOJKY "A3-P6-PČ526/11" (NA STOCE "A3")	2017/05/14	
01	Doplnění situací dotčených pozemků	01/2016	
čísl.	Popis/důvod	Datum	Podpis

DOKUMENTACE PRO VYDÁNÍ ÚZEMNÍHO SOUHLASU

Investor: OBEC RUDNÍK			VODOHOSPODÁŘSKÁ projekční, inženýrská a konzultační KANCELÁŘ TRUTNOV		
Místo: RUDNÍK–ARNULTOVICE	Okres: RUDNÍK				
Č. zak.: 04/2015	Stupeň: DÚS	Projektant: Ing. Jan ČÍŽEK	Vypracoval: Ing. Jan ČÍŽEK	Datum: 01/2016	Měřítko: 1:500
Akce: RUDNÍK–ARNULTOVICE–KANALIZAČNÍ PŘÍPOJKY					
Název výkresu: SITUACE DOTČENÝCH POZEMKŮ – STOKA A – č.2					Č. přílohy: 2.2