



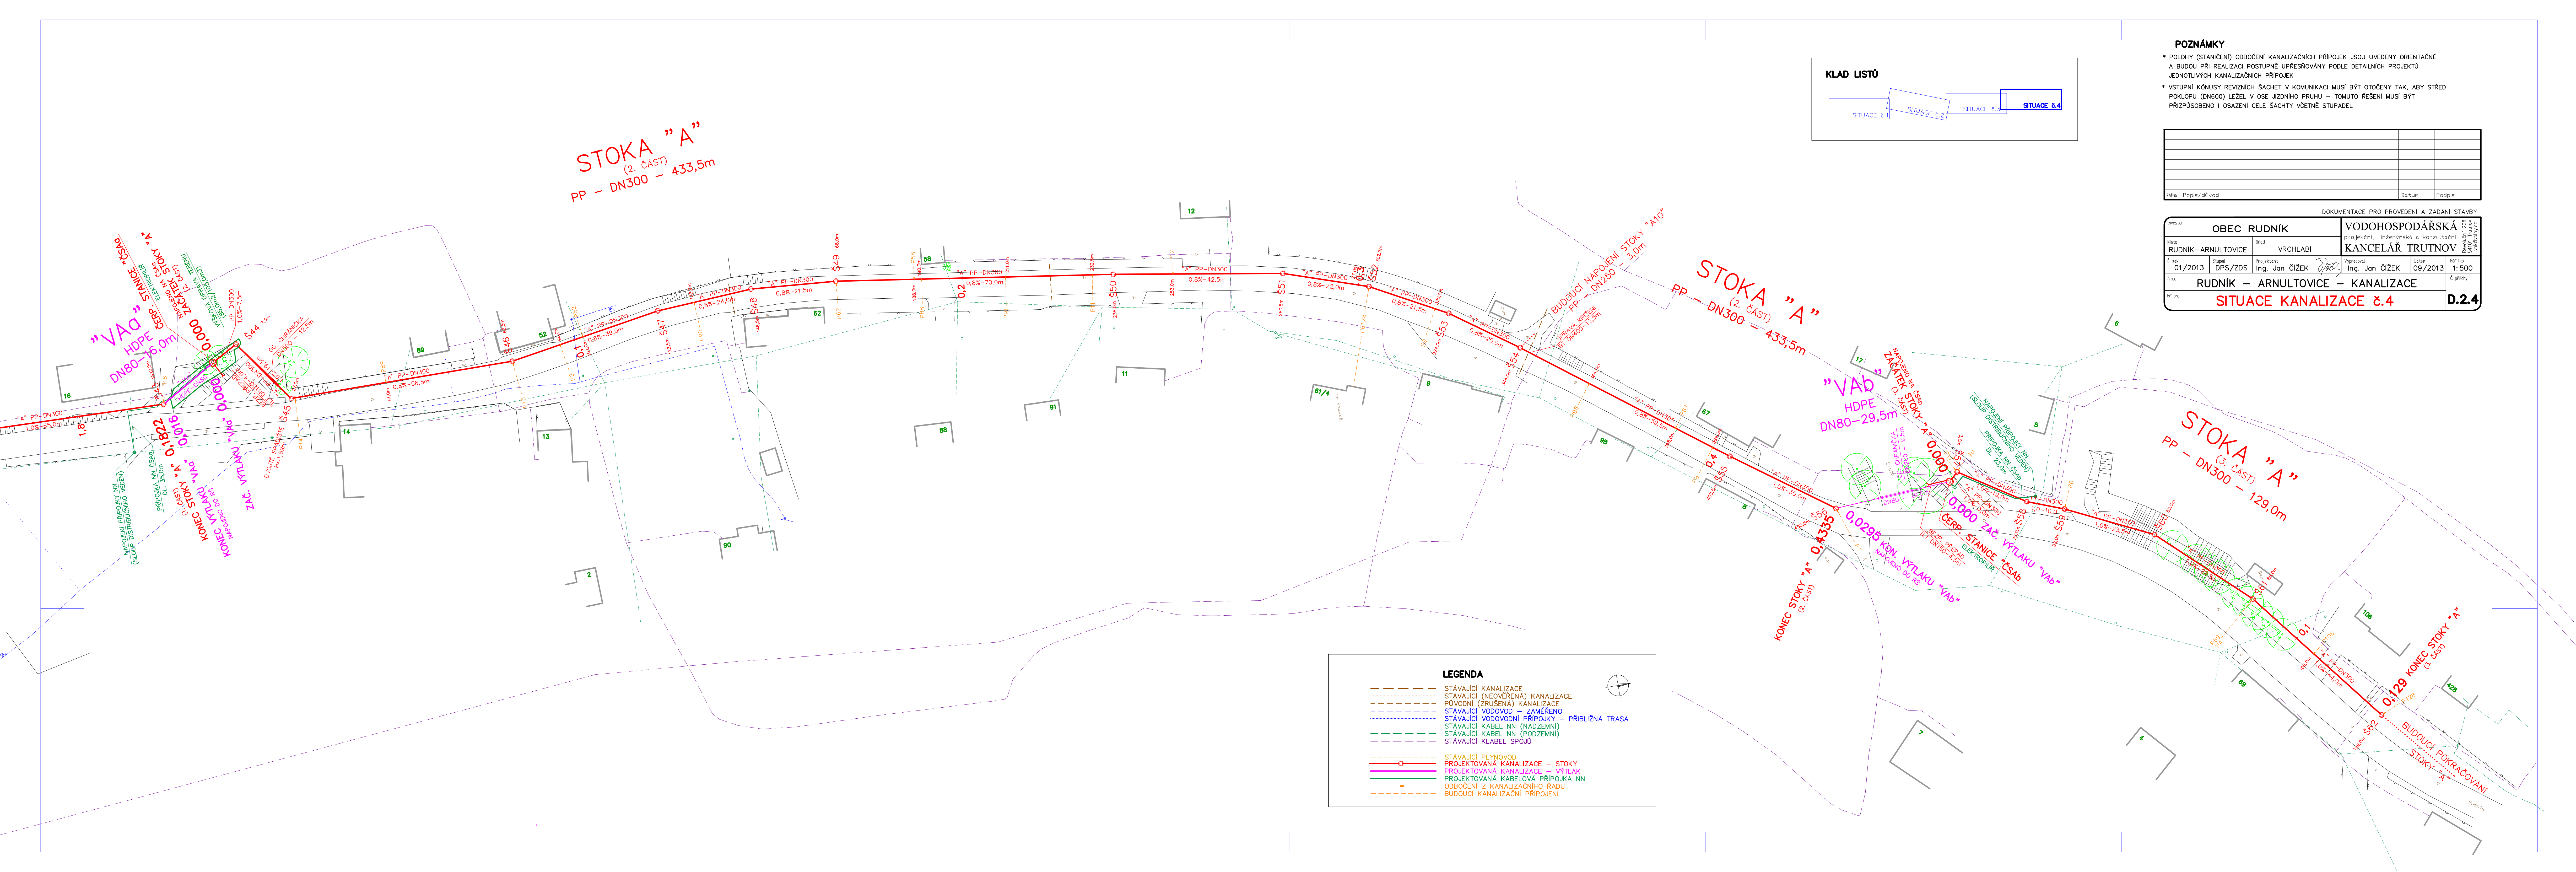

STOKA "A"
(2. část)
PP - DN300 - 433,5m

STOKA "A"
(2. část)
PP - DN300 - 433,5m

STOKA "A"
(3. část)
PP - DN300 - 129,0m

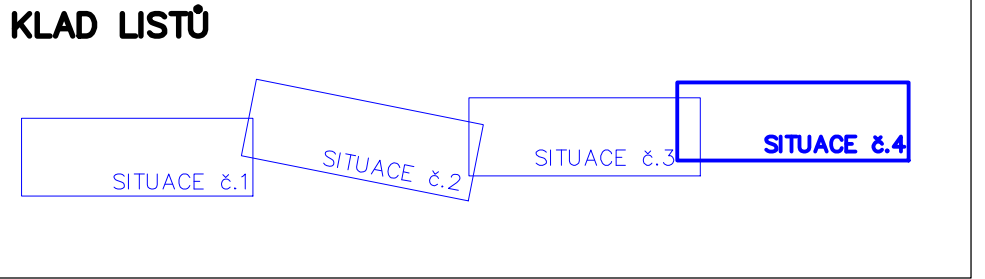

LEGENDA	
	STÁVAJÍCÍ KANALIZACE
	STÁVAJÍCÍ (NEOVĚŘENÁ) KANALIZACE
	PŮVODNÍ (ZRUŠENÁ) KANALIZACE
	STÁVAJÍCÍ VODOVOD - ZAMĚŘENO
	STÁVAJÍCÍ VODOVODNÍ PŘÍPOJKY - PŘÍBLIŽNÁ TRASA
	STÁVAJÍCÍ KABEL NN (NADZEMNÍ)
	STÁVAJÍCÍ KABEL NN (PODZEMNÍ)
	STÁVAJÍCÍ KABEL SPOJŮ
	STÁVAJÍCÍ PLYNOVOD
	PROJEKTOVANÁ KANALIZACE - STOKY
	PROJEKTOVANÁ KANALIZACE - VÝTLAK
	PROJEKTOVANÁ KABELOVÁ PŘÍPOJKA NN
	ODBOČNÍ Z KANALIZAČNÍHO RADU
	BUDOUCÍ KANALIZAČNÍ PŘÍPOJENÍ

POZNÁMKY

- POLOHY (STANIČENÍ) ODBOČENÍ KANALIZAČNÍCH PŘÍPOJEK JSOU UVEDENY ORIENTAČNĚ A BUDOU PŘI REALIZACI POSTUPNĚ UPŘESŇOVÁNY PODLE DETAILNÍCH PROJEKTŮ JEDNOTLIVÝCH KANALIZAČNÍCH PŘÍPOJEK
- VSTUPNÍ KONUSY REVIZNÍCH ŠACHET V KOMUNIKACI MUSÍ BÝT OTOČENY TAK, ABY STŘED POKLOPU (DN600) LEŽEL V OSE JIŽDNÍHO PRUHU - TOMUTO ŘEŠENÍ MUSÍ BÝT PŘÍZPŮSOBENO I OSAZENÍ CELE ŠACHTY VČETNĚ STUPADEL

Změna	Popis/odůvod	Datum Podpis

DOKUMENTACE PRO PROVEDENÍ A ZADÁNÍ STAVBY							
Investor		OBEC RUDNÍK		VODOHOSPODÁŘSKÁ			
Místo		RUDNÍK-ARNULTOVICE		Úřad		VRCHLABÍ	
Č. záz.		01/2013		Stupeň		DPS/ZDS	
Název		RUDNÍK - ARNULTOVICE - KANALIZACE		Projektant		Ing. Jan ČÍŽEK	
Průběh		SITUACE KANALIZACE 8.4		Výpracoval		Ing. Jan ČÍŽEK	
						Datum	
						09/2013	
						Měřítko	
						1:500	
						Č. přílohy	
						D.2.4	