


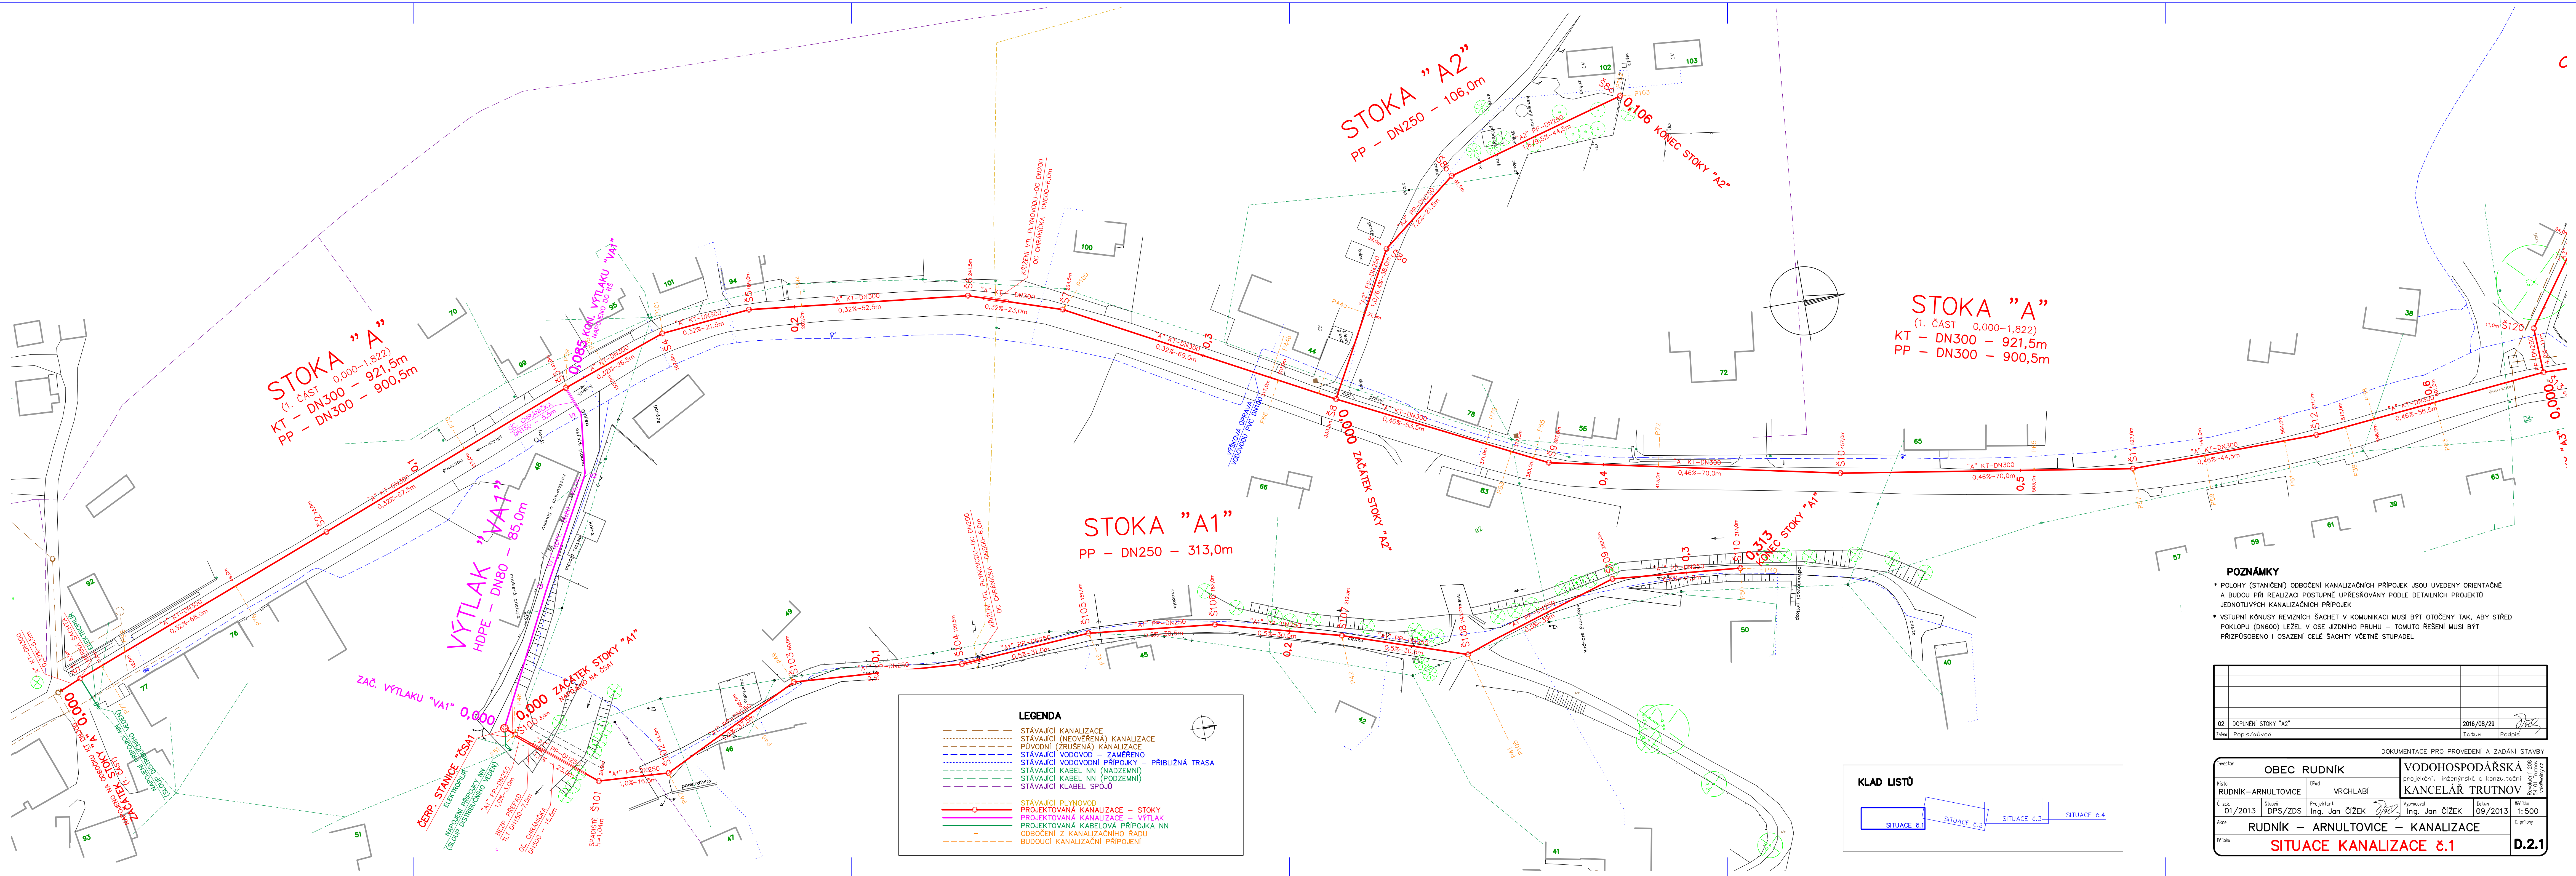

- ## POZNÁMKY
- * POLOHY (STANIČNÍ) ODOČENÍ KANALIZAČNÍCH PŘÍPOJEK JSOU UVEDENY ORIENTAČNĚ A BUDOU PŘI REALIZACI POSTUPNĚ UPŘESŇOVÁNY PODLE DETAILNÍCH PROJEKTŮ JEDNOTLIVÝCH KANALIZAČNÍCH PŘÍPOJEK
 - * VSTUPNÍ KÓJNUSY REVIZNÍCH ŠACHET V KOMUNIKACI MUSÍ BÝT OTOČENY TAK, ABY STŘED POKLOPU (DN600) LEŽEL V OSE JIŽNÍHO PRUHU – TOMUTO ŘEŠENÍ MUSÍ BÝT PŘIZPŮSOBENO I OSAZENÍ CELÉ ŠACHTY VČETNĚ STUPEL

02	DOPLNĚNÍ STOKY "A2"	2016/08/29	
Znáno	Popis/důvod	Do tun	Podpis

DOKUMENTACE PRO PROVEDENÍ A ZAŘADÍ STAVBY					
Investor	OBEC RUDNÍK		VODOHODPODÁŘSKÁ a.s. projekční, inženýrská a konzultační KANČELÁŘ TRUTNOV		
Místo	ARNULTOVICE	Území	VRCHLABÍ	Stavba	510101 STAVBA KANALIZACE
Číslo 01/2013	Stupeň DPS/ZDS	Projekční Ing. Jan Čížek	Vypracoval Ing. Jan Čížek	Datum 09/2013	Relativní 1:500
Název	RUDNÍK – ARNULTOVICE – KANALIZACE				
Přiloha	SITUACE KANALIZACE č.1				D.2.1

D.2.1