


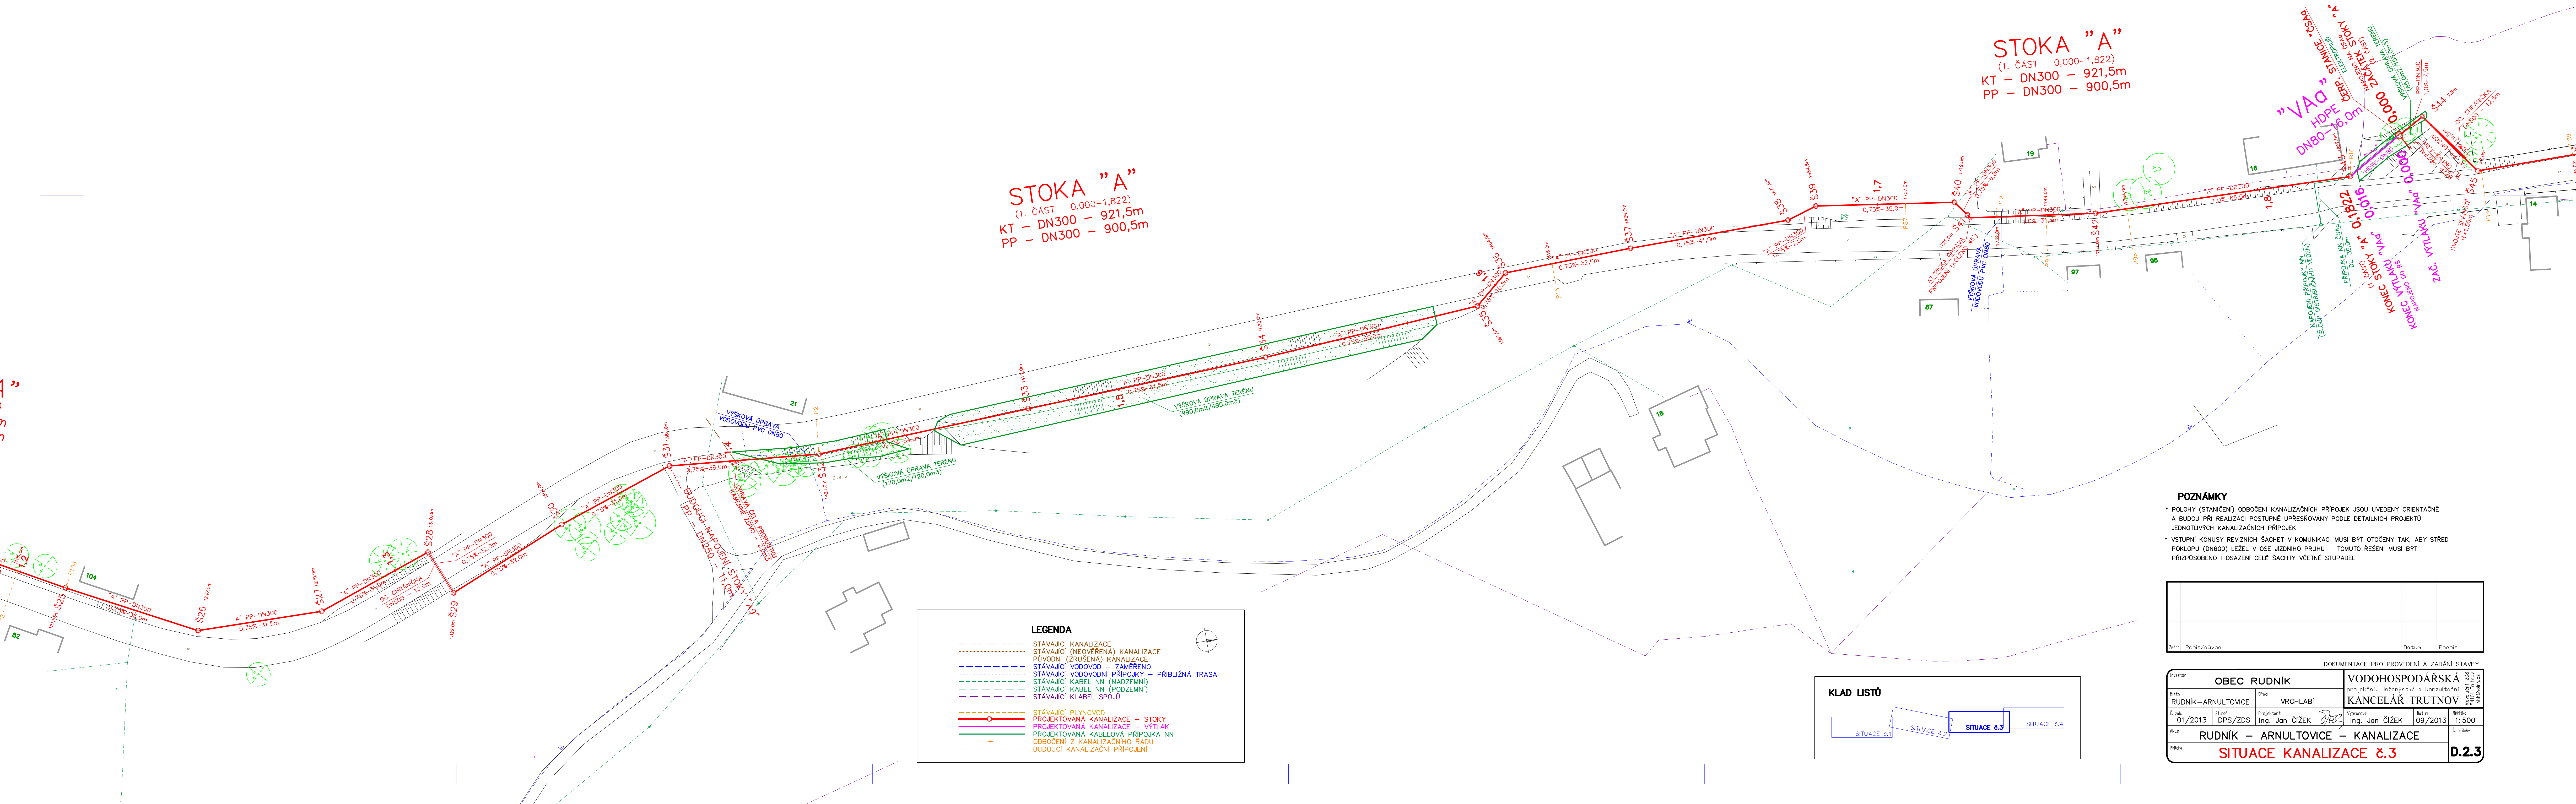

POZNÁMKY

- * POLOHY (STANČENÍ) OBOECNÍ KANALIZAČNÍCH PŘÍPOJEK JSOU UVEDENY ORIENTAČNĚ A BUDOU PŘI REALIZACI POSTUPNĚ UPŘESŇOVÁNY PODLE DETAILNÍCH PROJEKTŮ JEDNOTLIVÝCH KANALIZAČNÍCH PŘÍPOJEK
- * VSTUPNÍ KÓNUSY REVIZNÍCH ŠACHET V KOMUNIKACI MUSÍ BÝT OTOČENY TAK, ABY STŘED POKLOPU (DN600) LEŽEL V OSE JZDINHO VOJŮ – TOMUTO ŘEŠENÍ MUSÍ BÝT PŘÍPUSOBENO I OSAZENÍ CELE ŠACHTY VČETNĚ STUPELEK

[illegible]

DOKUMENTACE PRO PROVEDENÍ A ZADÁNÍ STAVBY

Investor	OBEC RUDNÍK		VODOHOSPODÁŘSKÁ		Realizace: 208
Místo	RUDNÍK – ARNULTOVICE	Úřad	VRCHLABÍ		projektování: 208
Č. zák.	Státní 01/2013	Projekční Ing. Jan Čížek	Výpracovní Ing. Jan Čížek		Realizace: 208 projektování: 208 výkonný vz.
Státní DPS/ZDS	Projekční Ing. Jan Čížek	Výpracovní Ing. Jan Čížek	Řízení 09/2013	WfH 1:500	
Účel	RUDNÍK – ARNULTOVICE – KANALIZACE				Č. přílohy
Příloha	SITUACE KANALIZACE č.3				D.2.3