

KATASTRY
PARCELNÍ ČÍSLA
DRUH POVRCHU
VZDÁLENOSTI SÁCHET
OZNAČENÍ SÁCHET

SMĚROVÉ POMĚRY

MĚŘITKA 1:500/100

PODÉLNÝ PROFIL
SBĚRAČE "A-12"

KÓTA UPRAVENÉHO TERÉNU


HLoubka výkopu

KÓTA Dna POTRUBÍ

KÓTA PŮVODNÍHO TERÉNU

SROVNÁVACÍ ROVINA

STANOVENÍ [mm/m]
PROFIL [mm] - MATERIÁL - DÉLKA [m]
SKLON [promile] - DÉLKA [m]
ULOŽENÍ
KAPACITNÍ PRŮTOK [l/s] - RYCHLOST [m/s]
SKUTEČNÝ PRŮTOK [l/s] - RYCHLOST [m/s]

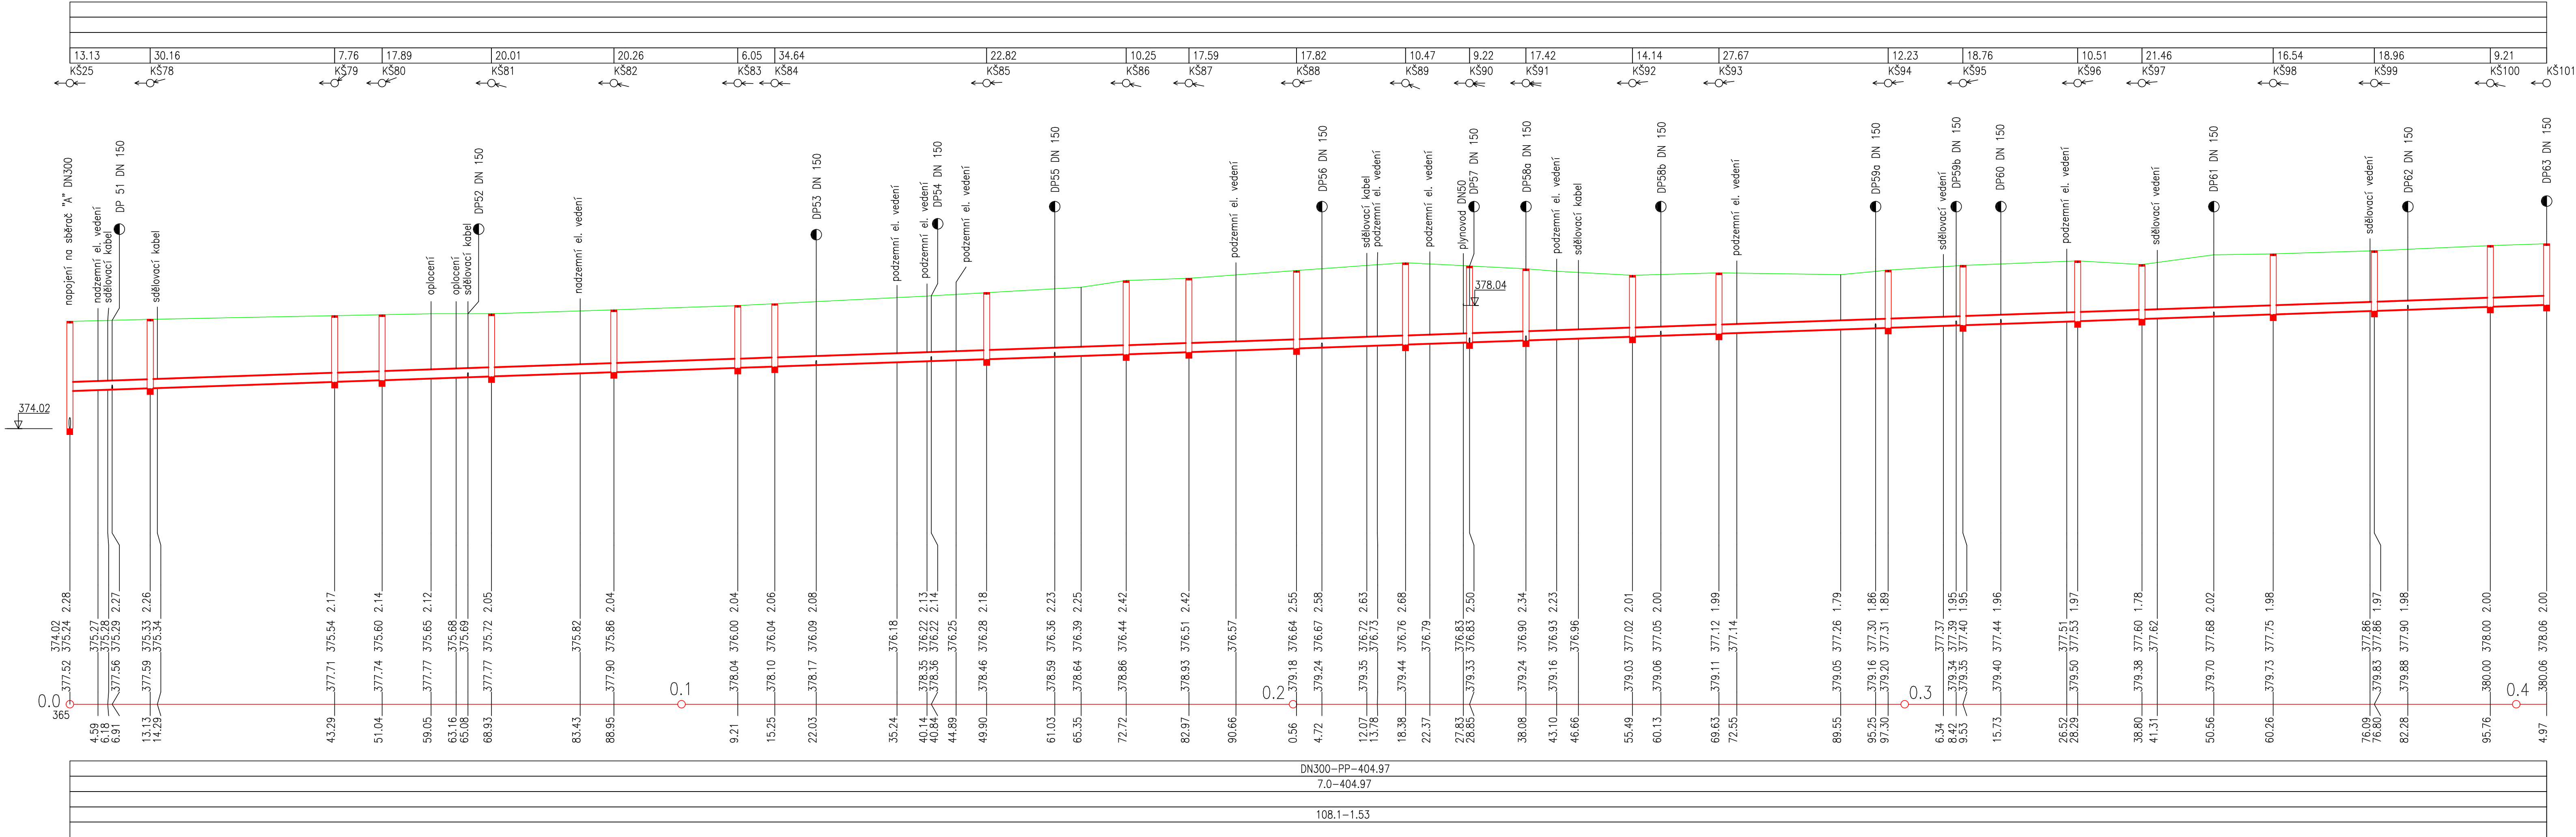

Hlavní inženýr projektu : Ing. Daniel Kotáška		PROJEKTANT : Ing. Daniel Kotáška		TECHNICKÁ KONTROLA : Ing. Daniel Kotáška	
ZODPOVĚDNÝ PROJEKTANT : Ing. Daniel Kotáška		VYPRACOVAL : Jaroslava Čmelková		INVESTOR : OBEC RUDNÍK, RUDNÍK 51, 543 72 RUDNÍK	
NÁZEV AKCE : KANALIZACE – II. ETAPA RUDNÍK – TEREZÍN – POŠTA		ČÍSLO ZAKÁZKY : X		FORMÁT A4	
OBJEKT : 50 01 – KANALIZACE		DĚLŮ PROJEKTU : BSP		DATUM : 06. 2016	
ČÁST : 3 – DOKUMENTACE OBJEKTU A TECHNICKÝCH A TECHNOLOGICKÝCH ZAŘÍZENÍ		MĚŘENÍ : 1:500/100		ČÍSLO VÝKRESU : D.2.6	
NÁZEV VÝKRESU : PODÉLNÝ PROFIL SBĚRAČE "A-12"		PRŮV. C.:		PRŮV. C.:	