

KATASTRY
PARCELNÍ ČÍSLA
Druh povrchu
Vzdálenosti šachet
Označení šachet

SMĚROVÉ POMĚRY

MĚŘITKA 1:500/100

PODÉLNÝ PROFIL
SBĚRAČE "A"
KM 2,02005 – 2,30825

KÓTA UPRAVENÉHO TERÉNU


HLoubka výkopu

KÓTA dna potrubí

KÓTA PŮVODNÍHO TERÉNU

SROVNÁVACÍ ROVINA

STANČENÍ [km/m]
PROFIL[mm]–MATERIÁL–DĚLKA[m]
SKLOUP[promile]–DĚLKA[m]
ULOŽENÍ
KAPACITNÍ PRŮTOK[l/s]–RYCHLOST[m/s]
SKUTEČNÝ PRŮTOK[l/s]–RYCHLOST[m/s]

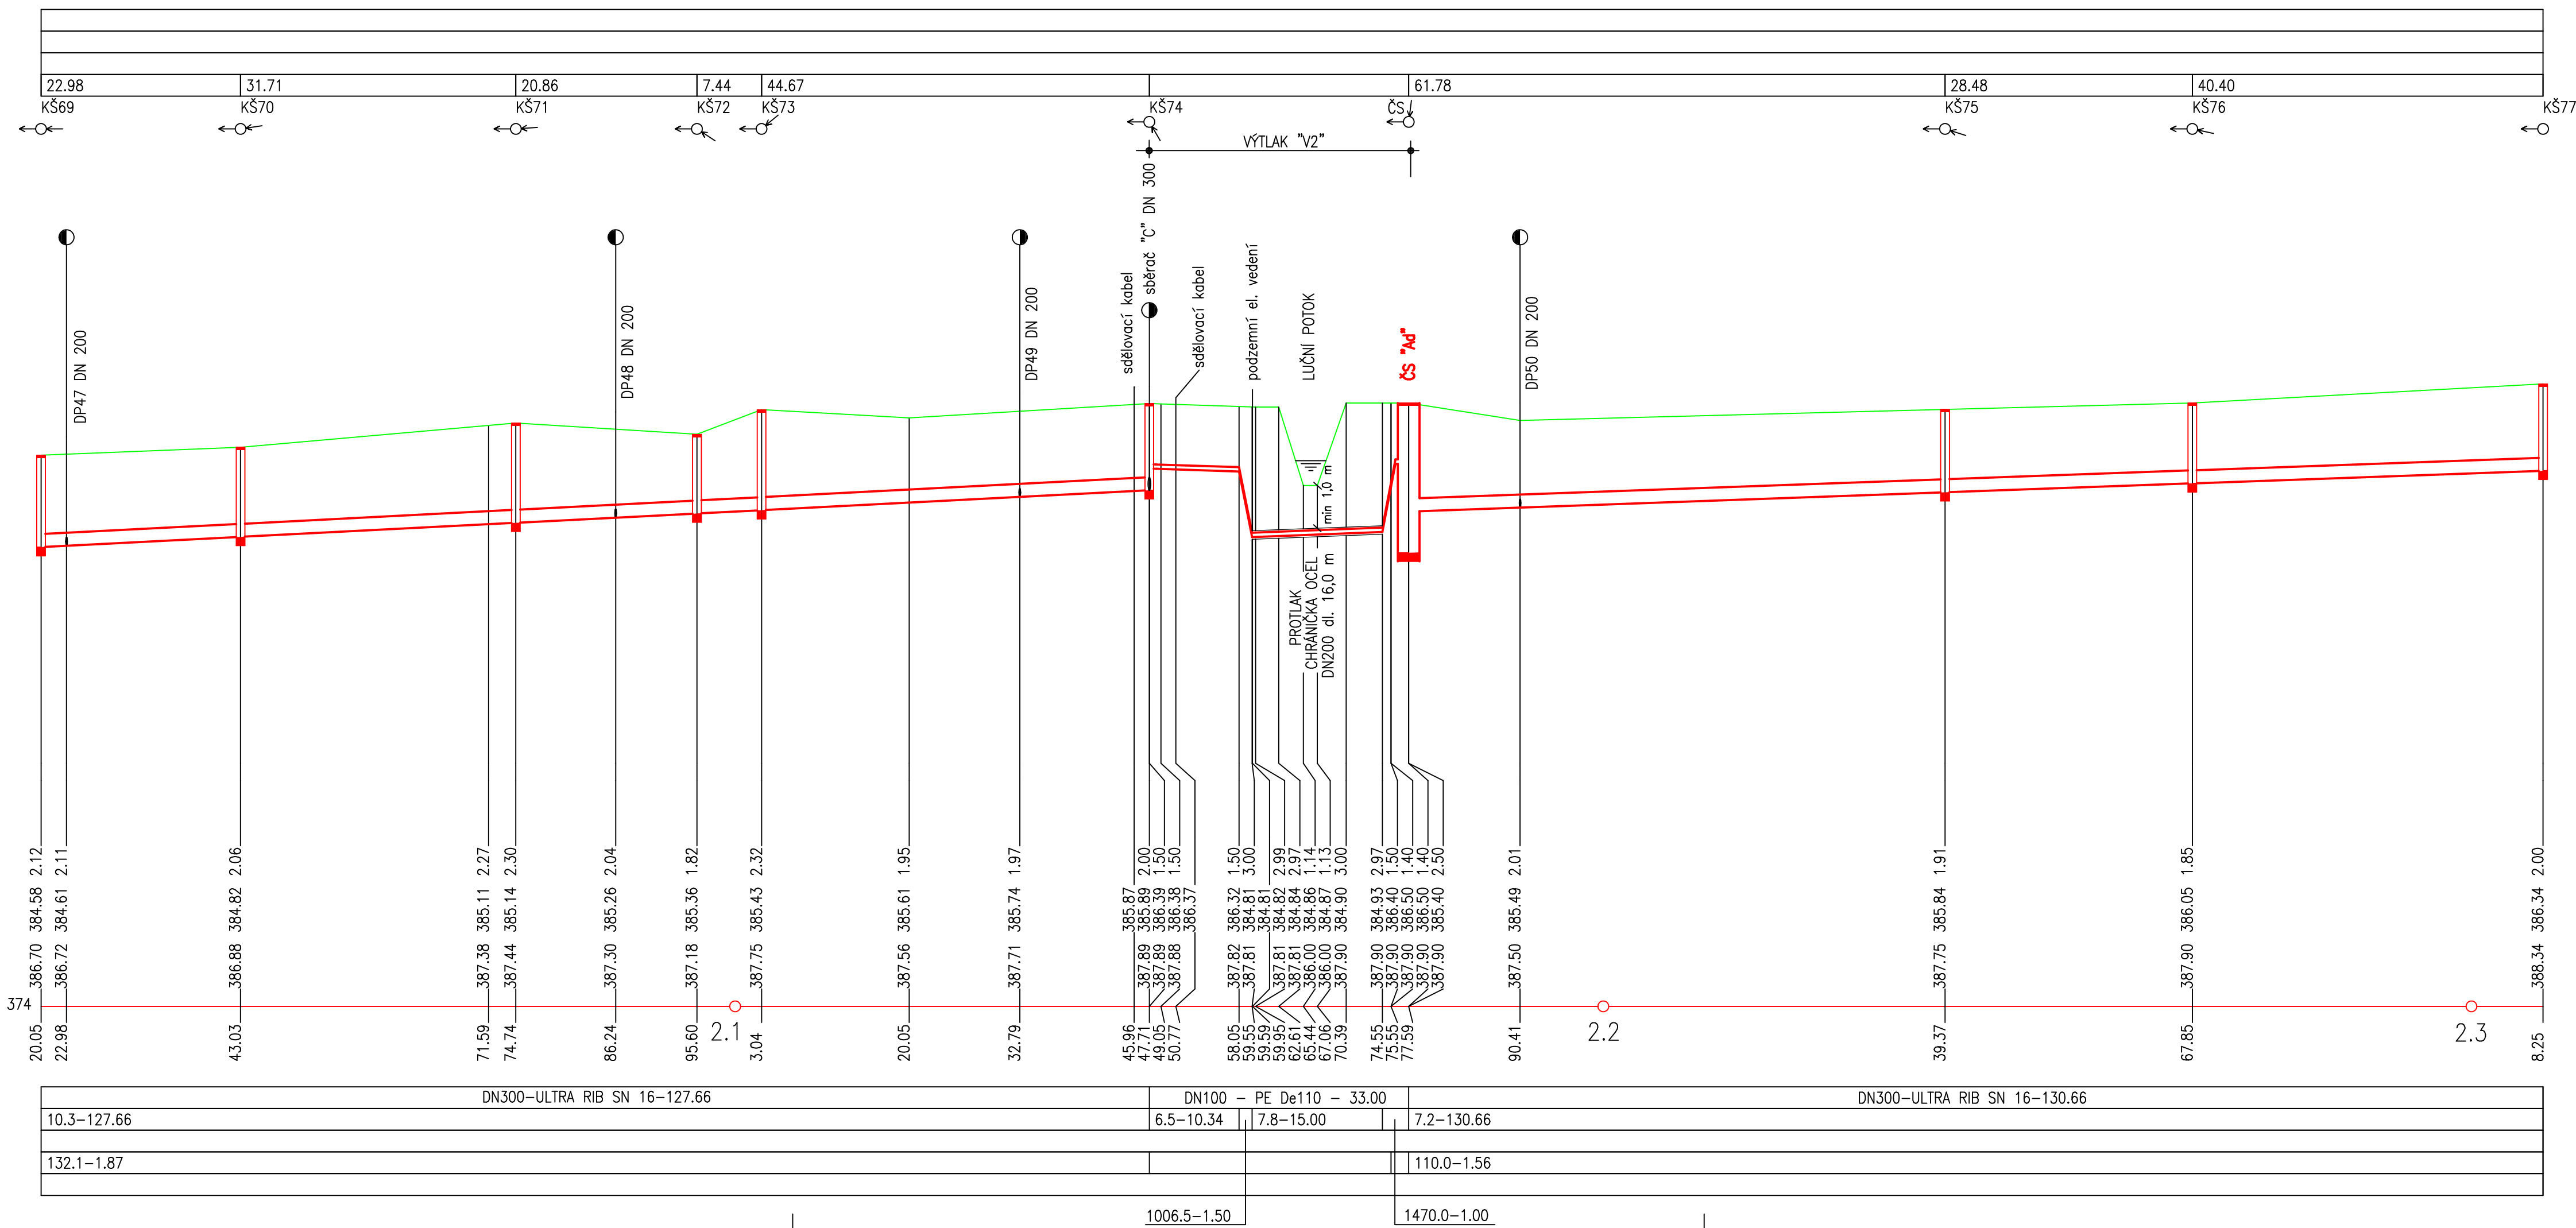

HLAVNÍ INŽENÝR PROJEKTU : ING. DANIEL KOTÁŠKA				
ZODPOVĚDNÝ PROJEKTANT	VYPRACOVAL :	TECHNICKÁ KONTROLA :	KONTROLA KÓTY	
PROJEKCE : VHK			157 01 ČERVENÁ	
ING. DANIEL KOTÁŠKA	JAROSLAVA ČERNÉHOVÁ	ING. DANIEL KOTÁŠKA	E-MAIL: EKONOMIK@ECONOMIK.CZ	
INVESTOR : OBEC RUDEK, RUDEK 50, 540 72 RUDEK			ČÍSLO ZÁKAZY	X
NAZEV AKCE : KANALIZACE – II. ETAPA RUDEK – TEREZÍN – POŠTA			FORMÁT A4	5
OBJEKT : SO 01 – KANALIZACE			Druh projektu	DPS
ČÁST : D – DOKUMENTACE OBJEKTŮ A TECHNICKÝCH A TECHNOLOGICKÝCH ZAŘÍZENÍ			Datum	06.2016
NAZEV VÝKRESU :			MĚŘITKO	1:500/100
PODÉLNÝ PROFIL SBĚRAČE "A" – 5.66st KM 2,02005 – 2,30825			Číslo výkresu :	PARE C.
			D.2.5	