


A-1.část

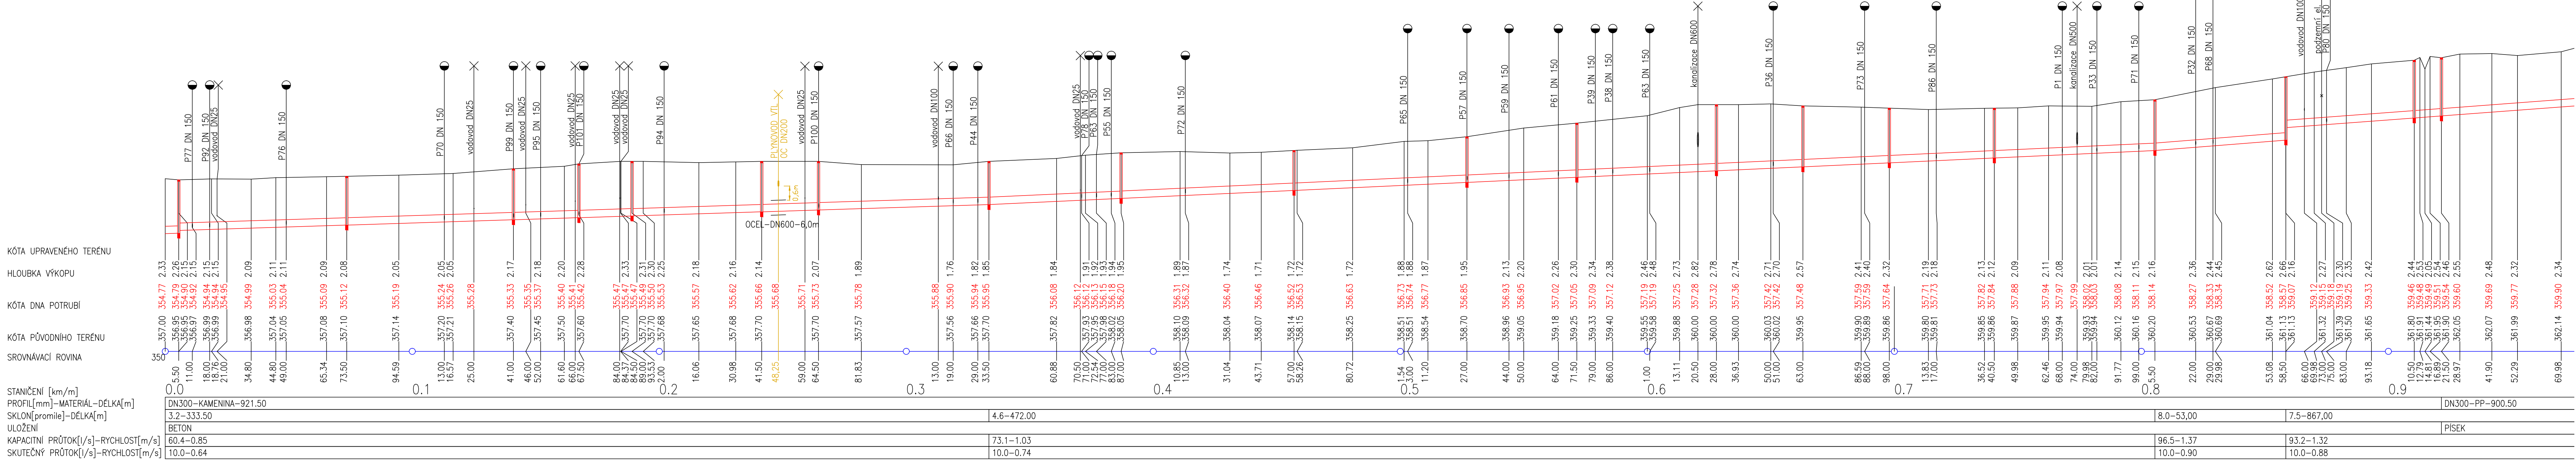

01	PRODLOUŽENÍ STOKY "A3", OPRAVA NÁPOJENÍ A PRODLOUŽENÍ STOKY "A6"	2015/06/25	
Jméno	Popis/důvod	Datum	Podpis

DOKUMENTACE PRO PROVEDENÍ A ZADÁNÍ STAVBY

Investor OBEC RUDNÍK		VODOHOSPODÁŘSKÁ projekční, inženýrská a konzultační KANCELÁŘ TRUTNOV	
Místo RUDNÍK–ARNULTOVICE	Oficiál VRCHLABÍ	Vypracoval Ing. Jan ČÍŽEK	Datum 09/2013
Č. zak. 01/2013	Stupeň DPS/ZDS	Projekční Ing. Jan ČÍŽEK	Měřítka 1:1000
Akce RUDNÍK – ARNULTOVICE – KANALIZACE		Č. přílohy D.3.1	
Příloha		Revizní 208 Skladový	

PODÉLNÝ PROFIL–STOKA "A"–1.ČÁST č.1