


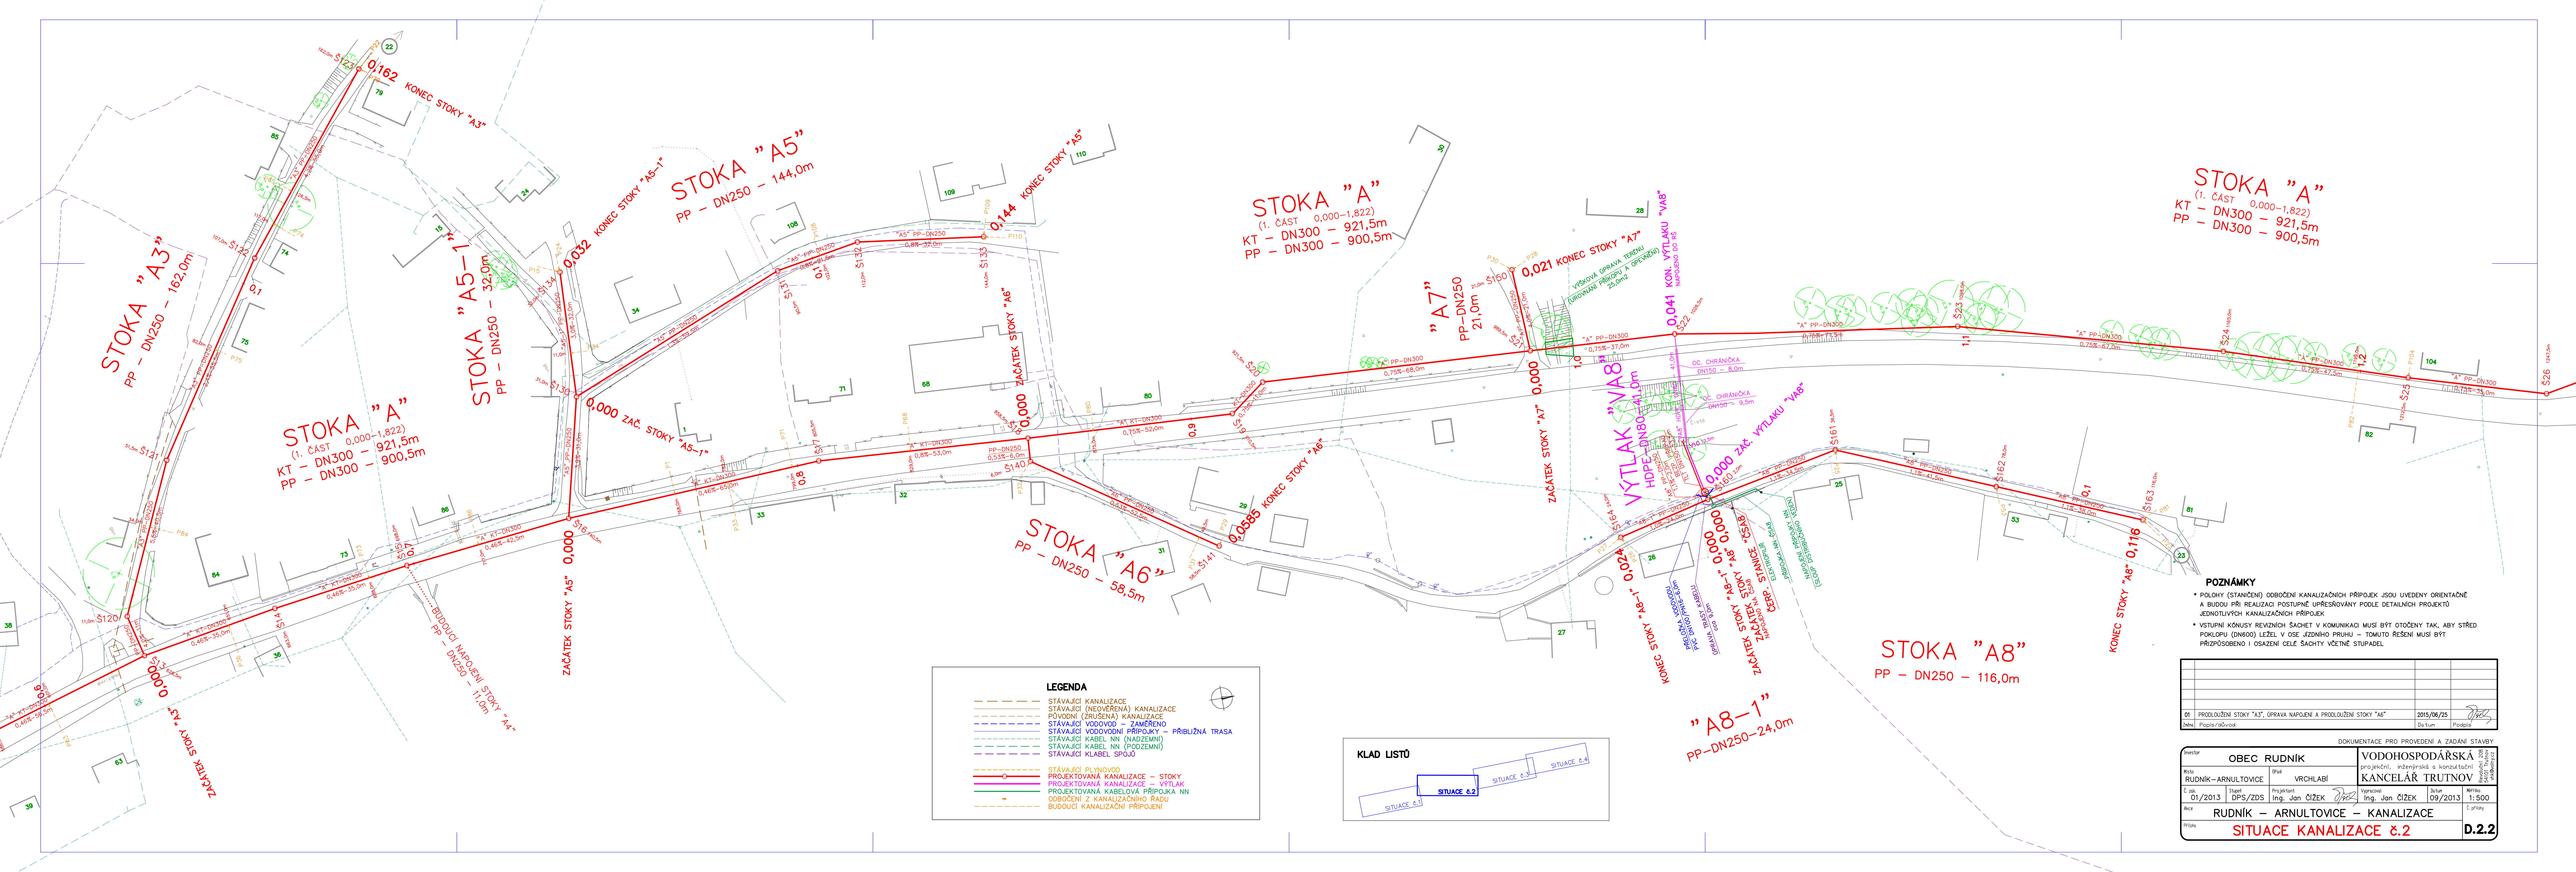

STOKA "A"
(1. ČÁST 0,000–1,822)
KT – DN300 – 921,5m
PP – DN300 – 900,5m

STOKA "A"
(1. ČÁST 0,000–1,822)
KT – DN300 – 921,5m
PP – DN300 – 900,5m

STOKA "A"
(1. ČÁST 0,000–1,822)
KT – DN300 – 921,5m
PP – DN300 – 900,5m

STOKA "A3"
PP – DN250 – 162,0m

STOKA "A5-1"
PP – DN250 – 32,0m

STOKA "A5"
PP – DN250 – 144,0m

STOKA "A6"
PP – DN250 – 58,5m

"A7"
PP-DN250
21,0m

STOKA "A8"
PP – DN250 – 116,0m

"A8-1"
PP-DN250–24,0m

LEGENDA

- STÁVAJÍCÍ KANALIZACE
- STÁVAJÍCÍ (NEOVĚŘENÁ) KANALIZACE
- PŮVODNÍ (ZRUŠENÁ) KANALIZACE
- STÁVAJÍCÍ VODOVOD – ZAMĚŘENO
- STÁVAJÍCÍ VODOVODNÍ PŘÍPOJKY – PŘÍBLIŽNÁ TRASA
- STÁVAJÍCÍ KABEL NN (NAZEMNÍ)
- STÁVAJÍCÍ KABEL NN (PODZEMNÍ)
- STÁVAJÍCÍ KABEL SPOJŮ
- STÁVAJÍCÍ PLYNOVOD
- PROJEKTOVANÁ KANALIZACE – STOKY
- PROJEKTOVANÁ KANALIZACE – VÝTLAK
- PROJEKTOVANÁ KABELOVÁ PŘÍPOJKA NN
- ODBOČENÍ Z KANALIZAČNÍHO RADU
- BUDOUCÍ KANALIZAČNÍ PŘÍPOJENÍ

KLAD LISTŮ

SITUACE 8.1 SITUACE 8.2 SITUACE 8.3 SITUACE 8.4

POZNÁMKY

- POLOHY (STANIČENÍ) ODBOČENÍ KANALIZAČNÍCH PŘÍPOJEK JSOU UVEDENY ORIENTAČNĚ A BUDOU PŘI REALIZACI POSTUPNĚ UPŘESŇOVANY PODLE DETAILNÍCH PROJEKTŮ JEDNOTLIVÝCH KANALIZAČNÍCH PŘÍPOJEK
- VSTUPNÍ KÓNUSY REVIZNÍCH ŠACHET V KOMUNIKACI MUSÍ BÝT OTOČENY TAK, ABY STŘED POKLOPU (DN600) LEŽEL V OSE JÍZDNÍHO PRUHU – TOMUTO ŘEŠENÍ MUSÍ BÝT PŘÍPUSOBENO I OSAZENÍ CELÉ ŠACHTY VČETNĚ STUPADEL

01	PRODLOUŽENÍ STOKY "A3", ÚPRAVA NÁPOJENÍ A PRODLOUŽENÍ STOKY "A6"	2015/06/25	
Změna	Popis/důvod	Datum	Podpis

INVESTOR				DOKUMENTACE PRO PROVEDENÍ A ZADÁNÍ STAVBY			
OBEC RUDNÍK		VRCHLABÍ		VODOHOSPODÁŘSKÁ		KANCELÁŘ TRUTNOV	
Místo: RUDNÍK – ARNULTOVICE		Úřad:		projektování, inženýrská a konzultační		Ing. Jan ČÍŽEK	
Č. zak. 01/2013		Stupeň: DPS/ZDS		Projektant: Ing. Jan ČÍŽEK		Vypracoval: Ing. Jan ČÍŽEK	
Název: RUDNÍK – ARNULTOVICE – KANALIZACE		Datum: 09/2013		Mřížka: 1:500		Č. přílohy	
Příloha:						D.2.2	