



Suchá nádrž Fořt - příčný řez hrází a zátopou M 1:1000/100
 Rozsah: km 0,000 - km 0,785

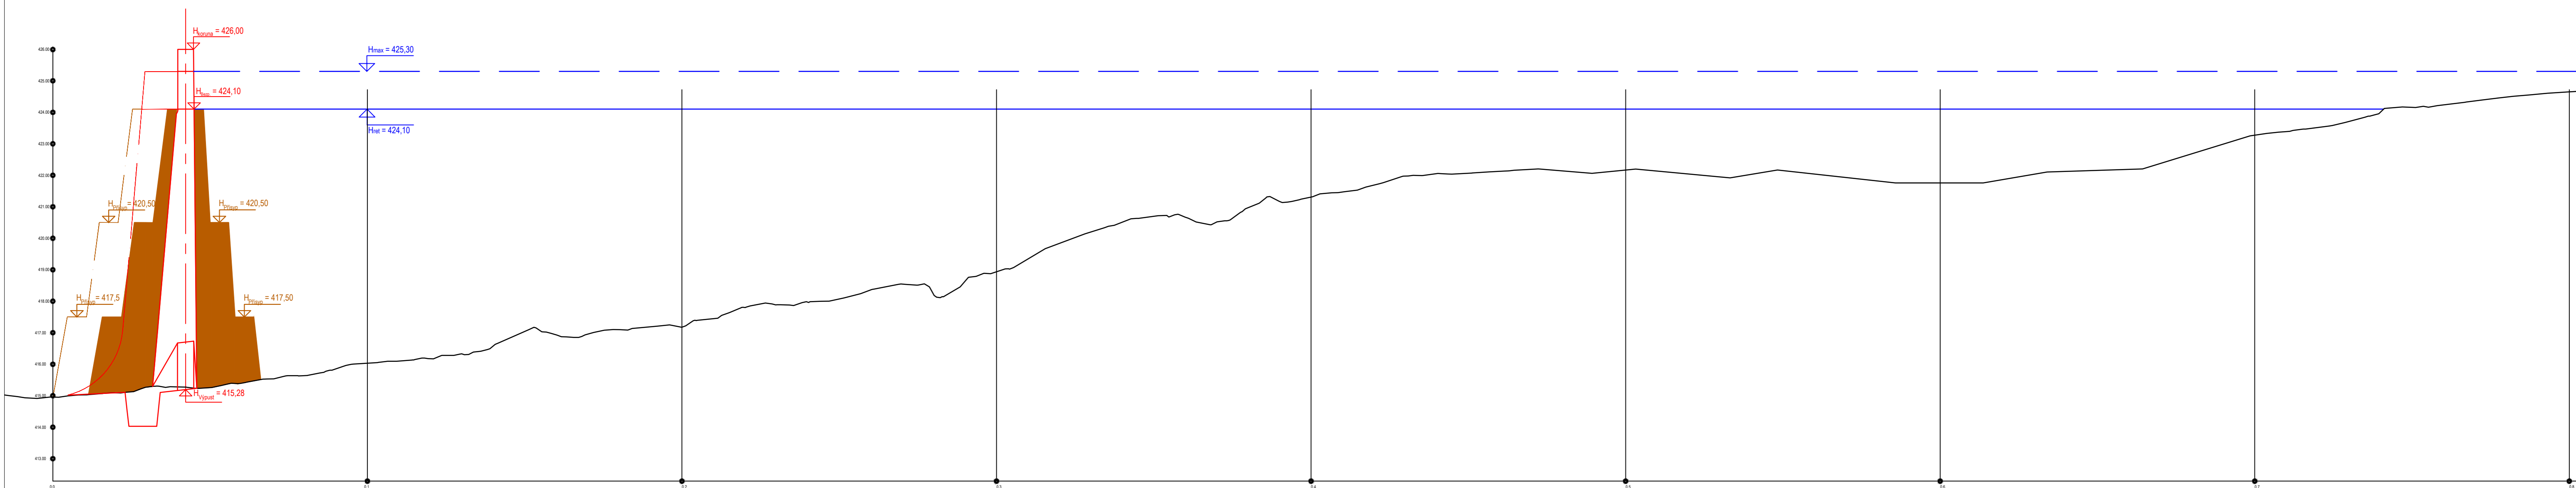

	
ENVICONS s. r. o. Sídlo a provozovna společnosti Hradecká 569 533 52 Pardubice - Polabiny Tel. / FAX: +420 466 531 787 info@envicons.cz • www.envicons.cz	
Datum / Date	03/2016
Zakázka č. / Job No.	22/2015
Stupeň / Stage	STUDIE
Kraj / Region	Královéhradecký
Stavební úřad / Building Authority	OÚ Rudník
Katastrální území / Cadastral Area	Rudník, Václav u Trutnova, Mladé Buky, Janské Lázně, Černý Důl
Objednatel / Client	Obec Rudník
Akce / Project	Studie protipovodňových opatření v povodí Čistě
Stavební objekt / Building construction	
Název / Title	Suchá nádrž Fořt - příčný řez hrází a zátopou
Zodpovědný projektant / Responsible designer	
Manažer projektu / Project manager	Ing. Helena Vondrušková
Návrh vypracoval / Elaborated by	Ing. Dalimil Hrádek
Měřítko / Scale	1 : 1 000 / 100
Výkres č. / DWG No.	9.1 C
Souprava / Copy	