


Suchá nádrž Na lučinách - příčný řez hrází a zátopou M 1:1000/100
 Rozsah: km 0,000 - km 0,764

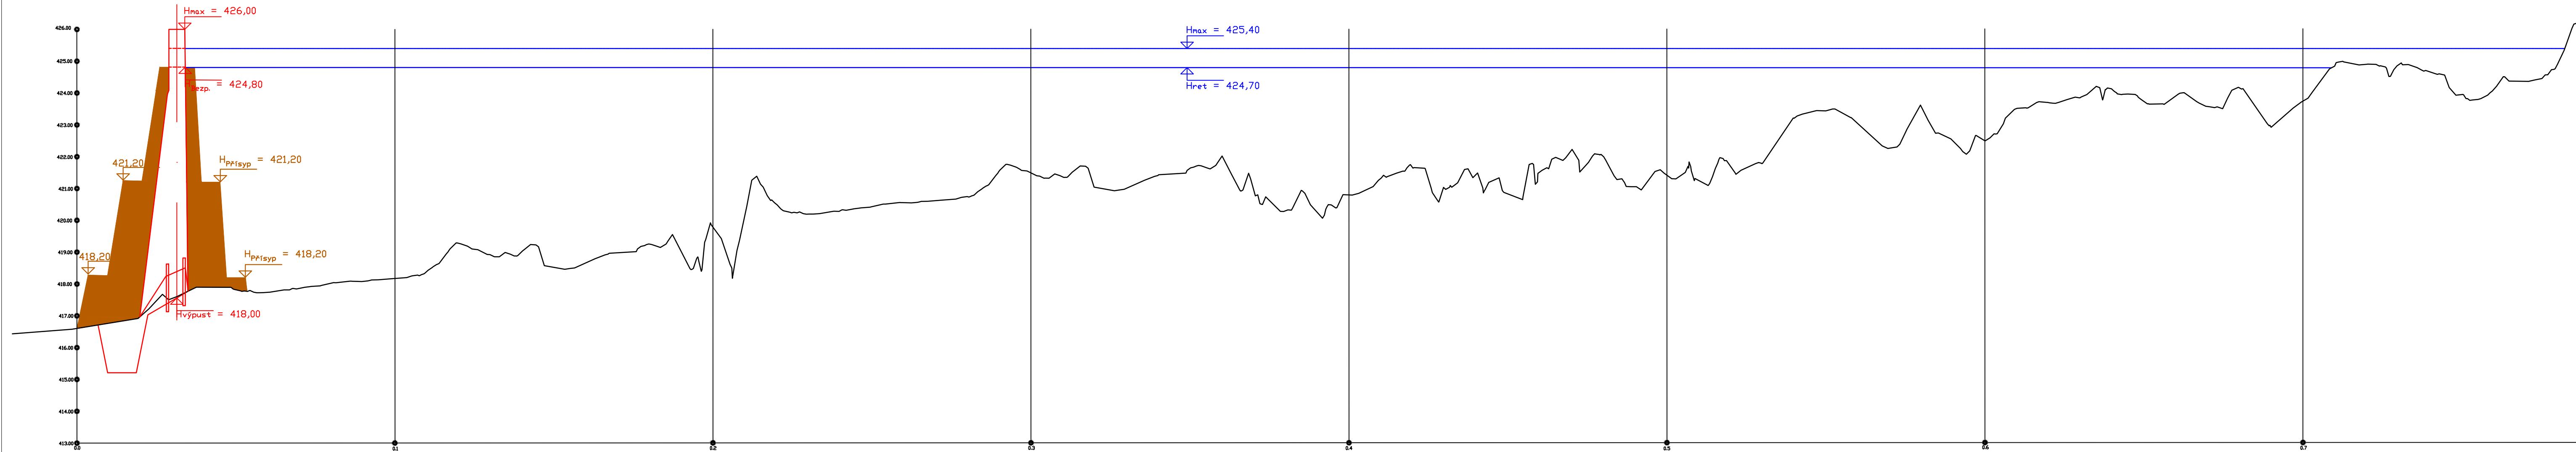

ENVICONS s. r. o.
 Sídlo a provozovna společnosti
 Hradecké 569
 533 52 Pardubice - Polabiny
 Tel. / FAX: +420 466 531 787
 info@envicons.cz • www.envicons.cz

Datum / Date

03/2016

Zakázka č. / Job No.

22/2015

Stupeň / Stage

STUDIE

Kraj / Region

Královéhradecký

Stavební úřad / Building Authority

ÚÚ Rudník

Katastrální území / Cadastral Area

Rudník, Víceve u Trutnova, Mladé Buky, Janské Lázně, Černý Důl

Objednatel / Client

Obec Rudník

Alce / Project

**Studie protipovodňových
opatření v povodí Čistě**

Stavební objekt / Building construction

Název / Title

**Suchá nádrž Na lučinách
- příčný řez hrází a
zátopou**

Zodpovědný projektant / Responsible designer

Manažer projektu / Project manager

Ing. Helena Vondrušková

Návrh vypracoval / Elaborated by

Ing. Dalimil Hrádek

Měřítko / Scale

1 : 1 000 / 100

Výkres č. / DWG No.

9.3 C

Souprava / Copy