

KATASTR
PARCELNÍ ČÍSLA
DRUH POVRCHU
VZDÁLENOSTI SÁCHET
OZNAČENÍ SÁCHET

SMĚROVÉ POMĚRY

MĚŘITKA 1:500/100

PODÉLNÝ PROFIL
SBĚRAČE "B-2"

KÓTA UPRAVENÉHO TERÉNU

HLoubKA VÝKOPU

KÓTA DNA POTRUBÍ

KÓTA PŮVODNÍHO TERÉNU

SROVNÁVACÍ ROVINA

STANOVĚNÍ [km/m]


PROFIL [mm]-MATERIÁL- τ SÚVA[m]

SKLOŇ [promile]-DĚLKA[m]

ULOŽENÍ

KAPACITNÍ PRŮTOK [l/s]-RYCHLOST [m/s]

SKUTEČNÝ PRŮTOK [l/s]-RYCHLOST [m/s]

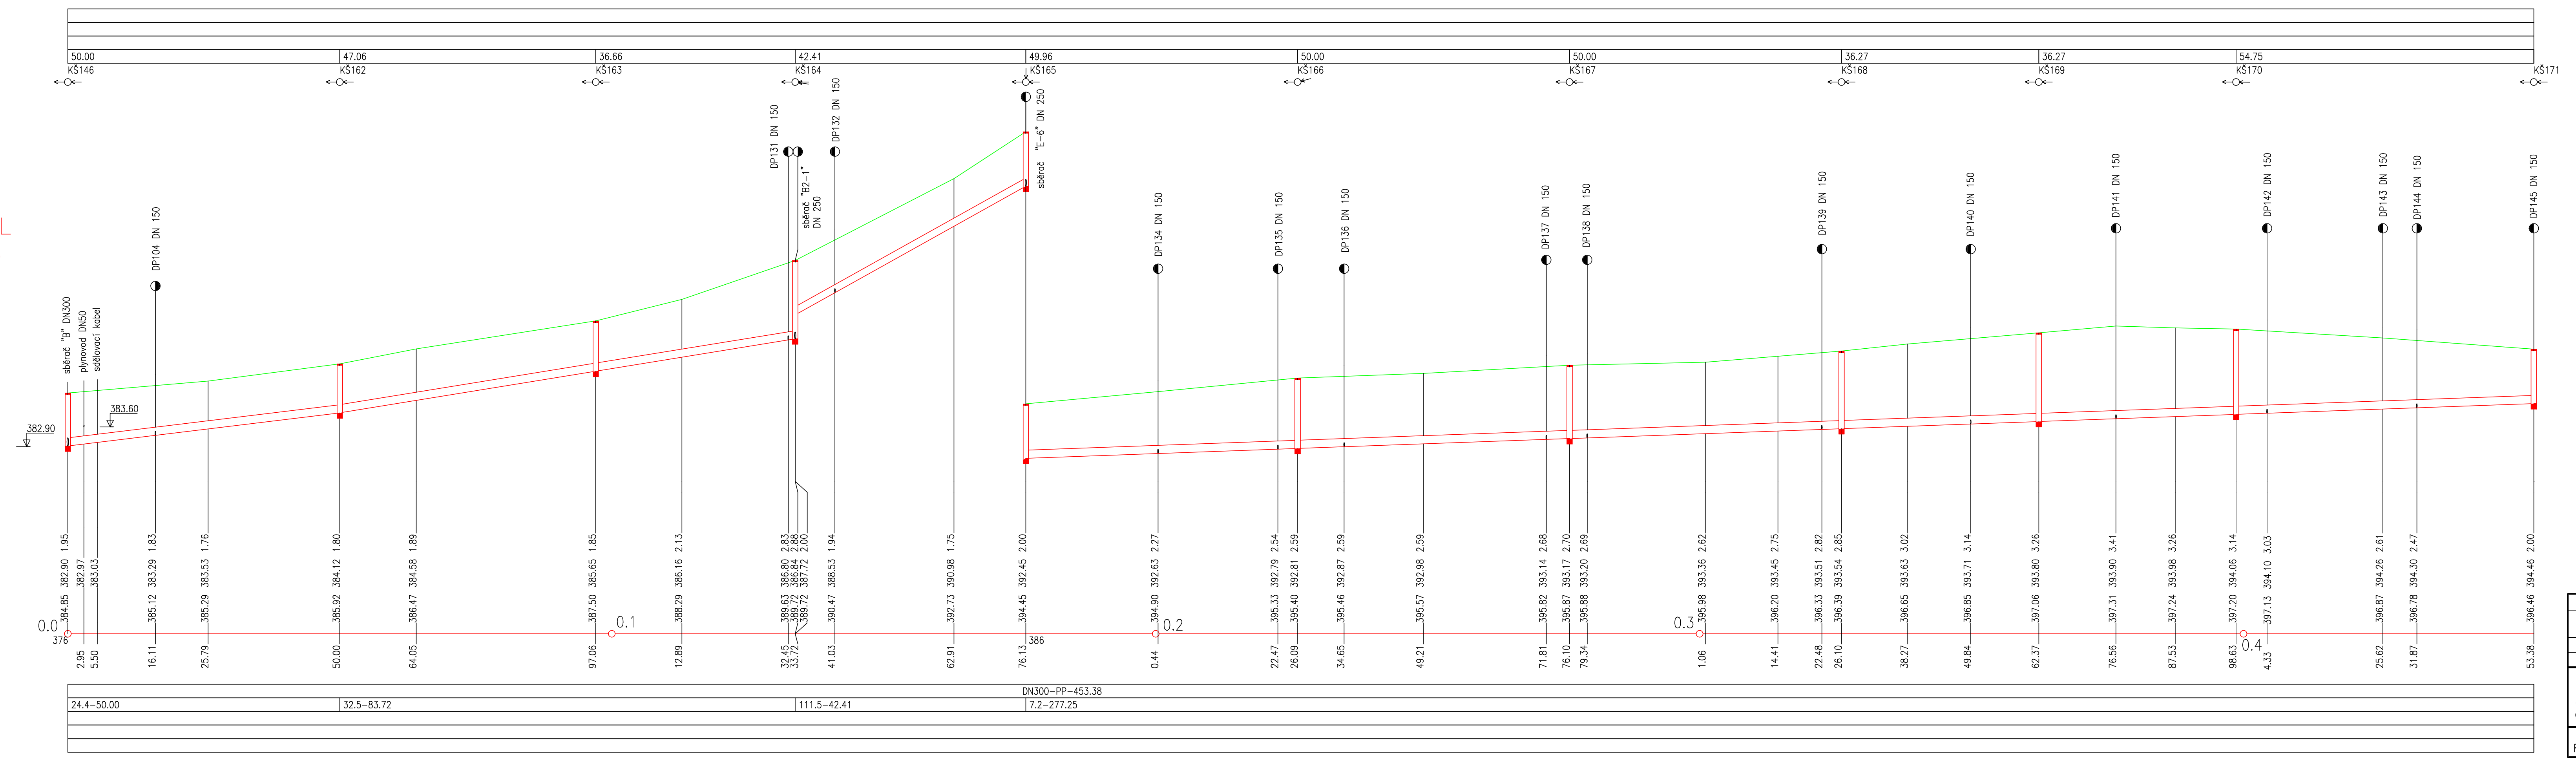

HLAVNÍ AŽURNÍ PROJEKT : ING. DANIEL KOŤAŠA		TECHNICKÁ KONTROLA :	
ZODPOVĚDNÝ PROJEKTANT	VYPRACOVÁVÁ :	ING. DANIEL KOŤAŠA	
PROJEKT : VVK	VYPRACOVÁVÁ :	ING. DANIEL KOŤAŠA	
ING. DANIEL KOŤAŠA	JAROSLAVA DNEJŠKOVÁ	ING. DANIEL KOŤAŠA	
INVESTOR : OBEC RUDNÁ, RUDNÍK 51, 543 72 RUDNÁ	OBJEDNÁVATEL :		
OBEC RUDNÁ		FORMÁT A4	X
OBJEKT : SO 01 - KANALIZACE		ČÍSLO PROJEKTU	7
ČÁST : 0 - DOKUMENTACE OBJEKTŮ A TECHNOLOGICKÝCH ZÁŘEZENÍ		ČÍSLO VÝKRESU	08.2014
NÁZEV VÝKRESU : POBĚLNÝ PROFIL SBĚRAČE "B-2"		MĚŘITVO	1:500/100
		ČÍSLO VÝKRESU :	D.2.14
		STRANA :	1