


LEGENDA

- STÁVAJÍCÍ KANALIZACE
- STÁVAJÍCÍ (NEOVĚŘENÁ) KANALIZACE
- PŮVODNÍ (ZRUŠENÁ) KANALIZACE
- STÁVAJÍCÍ VODOVOD – ZAMĚŘENO
- STÁVAJÍCÍ VODOVODNÍ PŘÍPOJKY – PŘÍBLIŽNÁ TRASA
- STÁVAJÍCÍ KABEL NN (NADZEMNÍ)
- STÁVAJÍCÍ KABEL NN (PODZEMNÍ)
- STÁVAJÍCÍ KLABEL SPOJŮ
- STÁVAJÍCÍ PLYNOVOD
- PROJEKTOVANÁ KANALIZACE – STOKY
- PROJEKTOVANÁ KANALIZACE – VÝTLAK
- PROJEKTOVANÁ KABELOVÁ PŘÍPOJKA NN
- PROJEKTOVANÉ DOMOVNÍ KANALIZAČNÍ PŘÍPOJKY
- STÁVAJÍCÍ DOMOVNÍ KANALIZAČNÍ PŘÍPOJKY

STOKA "A"

STOKA "A"

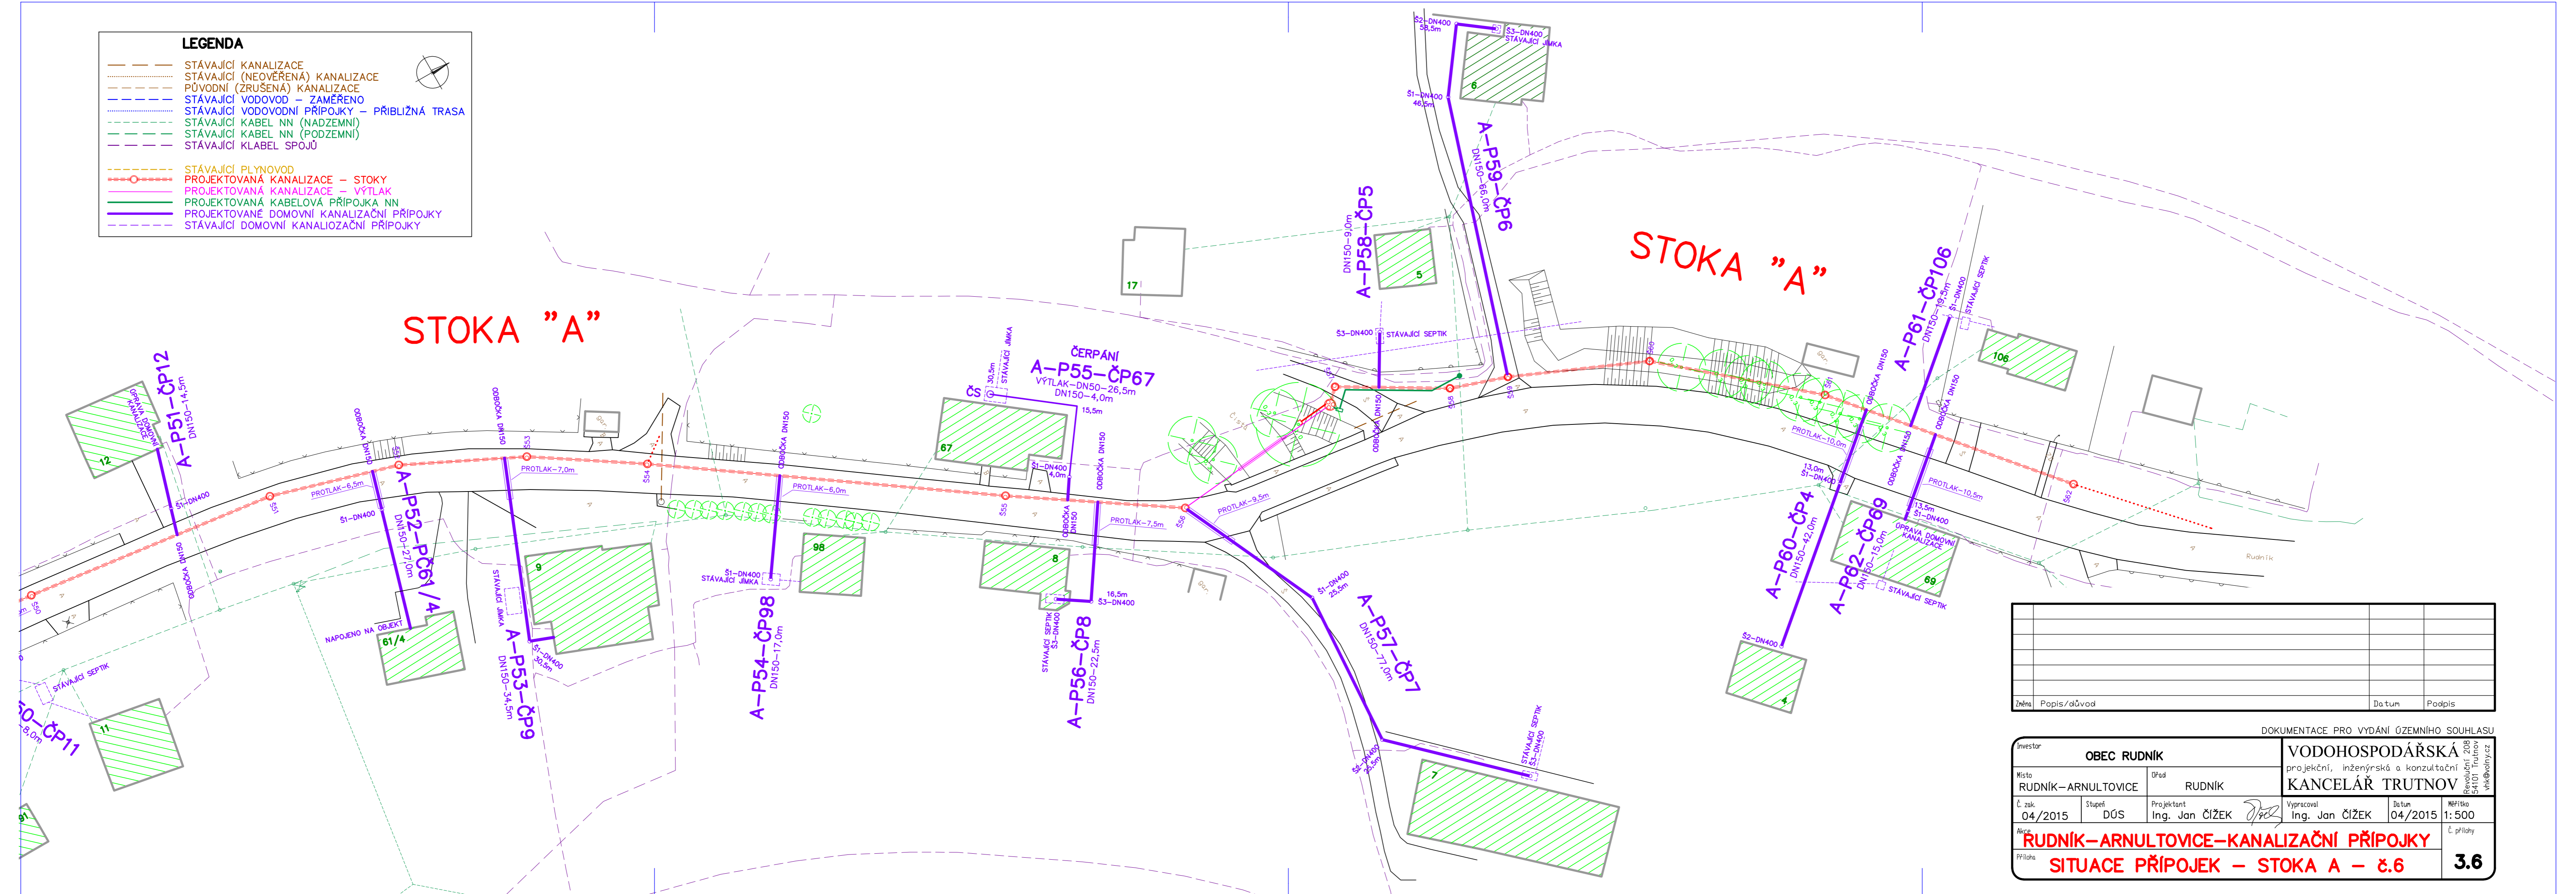

DOKUMENTACE PRO VYDÁNÍ ÚZEMNÍHO SOUHLASU

Investor OBEC RUDNÍK		VODOHOSPODÁŘSKÁ projekční, inženýrská a konzultační KANCELÁŘ TRUTNOV	
Místo RUDNÍK-ARNULTOVICE	Úřad RUDNÍK	Revoluční 208 37101 Trutnov vkk@volny.cz	
Č. zak. 04/2015	Stupeň DÚS	Projektant Ing. Jan ČÍŽEK	Vypracoval Ing. Jan ČÍŽEK
		Datum 04/2015	Mřítko 1:500
Akce RUDNÍK-ARNULTOVICE-KANALIZAČNÍ PŘÍPOJKY			Č. přílohy
Příloha SITUACE PŘÍPOJEK – STOKA A – 8.6			3.6