

KATASTRY
PARCELNI ČÍSLA
DRUH POVRCHU
VZDÁLENOSTI ŠACHET
OZNAČENÍ ŠACHET


SMĚROVÉ POMĚRY

MĚŘÍTKA 1:500/100

PODÉLNÝ PROFIL SBĚRAČE "B-5"

KÓTA UPRAVENÉHO TERÉNU
HLUBKA VÝKOPU
KÓTA DNA POTRUBÍ
KÓTA PŮVODNÍHO TERÉNU
SROVNÁVACÍ ROVINA

STANIČENÍ [km/m]
PROFIL[mm]-MATERIÁL-DĚLKA[m]
SKLON[promile]-DĚLKA[m]
ULOŽENÍ
KAPACITNÍ PRŮTOK[l/s]-RYCHLOST[m/s]
SKUTEČNÝ PRŮTOK[l/s]-RYCHLOST[m/s]

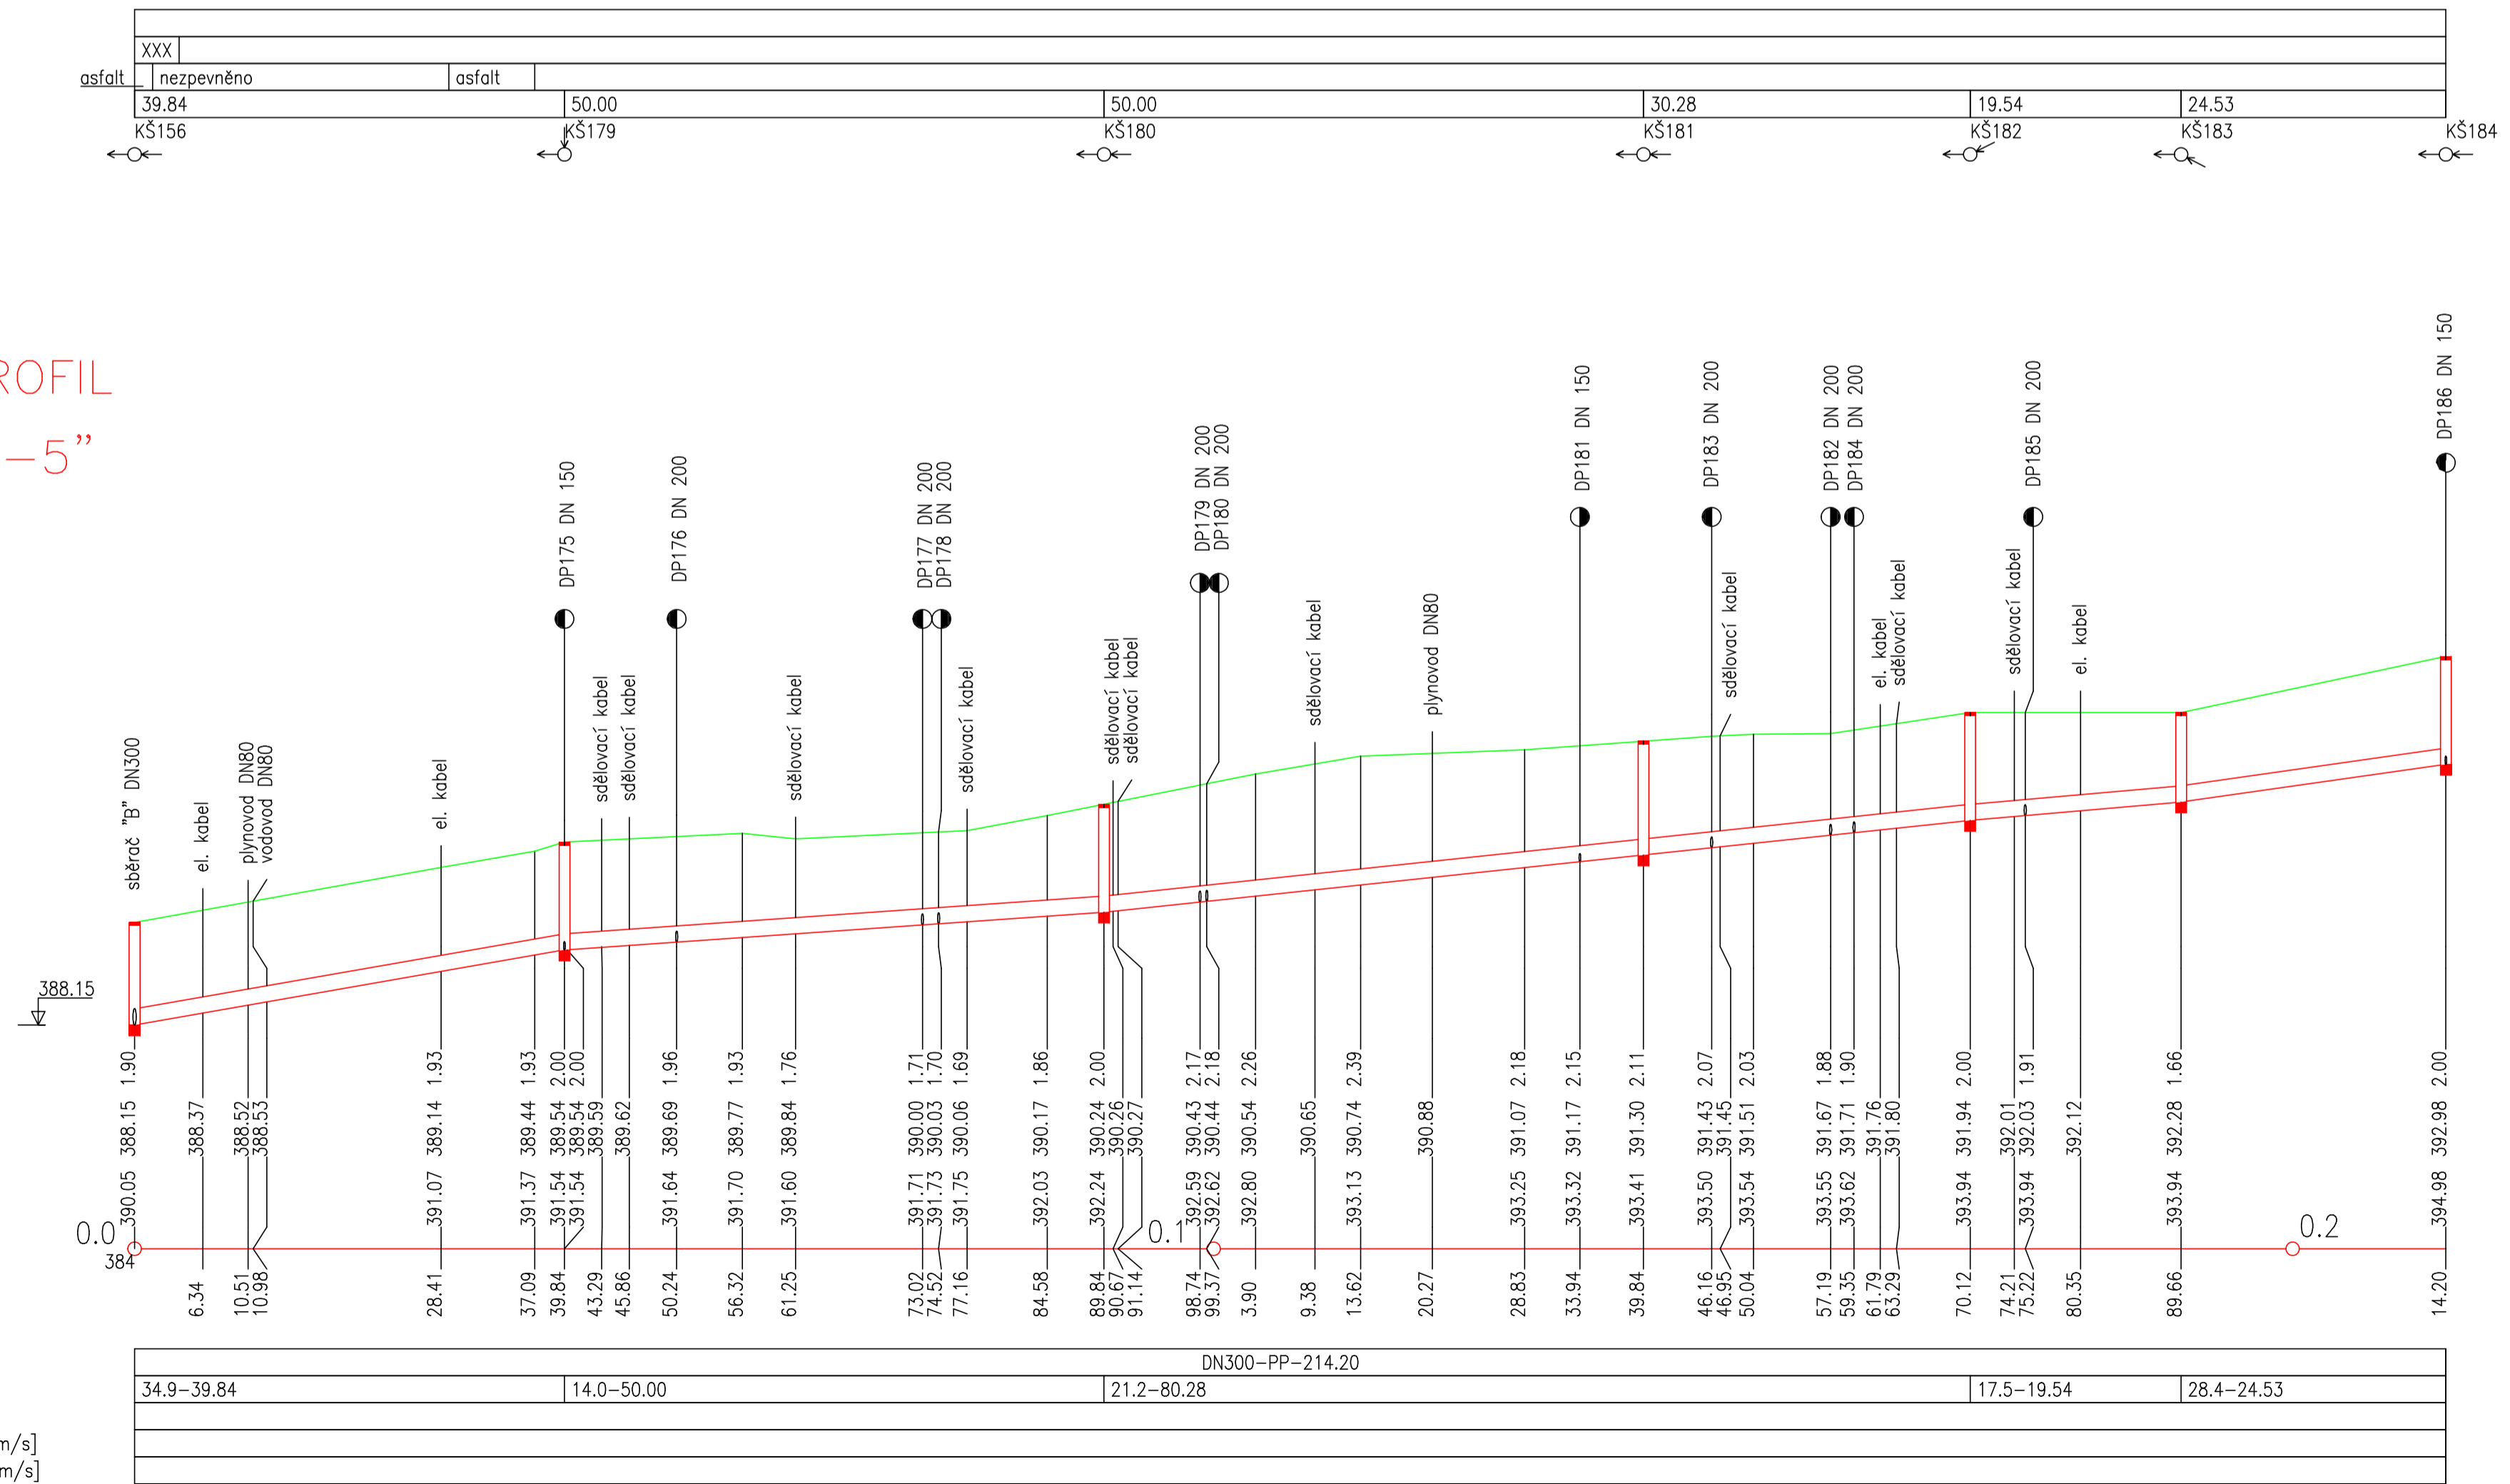

HLAVNÍ INŽENÝR PROJEKTU : ING. DANIEL KOTÁŠKA		TECHNICKÁ KONTROLA :	
ZODPOVĚDNÝ PROJEKTANT	VYPRACOVAL :	ING. DANIEL KOTÁŠKA	
ING. DANIEL KOTÁŠKA	JAROSLAVA ČMELKOVÁ		
INVESTOR :	OBEC RUDNÍK, RUDNÍK 51, 543 72 RUDNÍK	ČÍSLO ZAKÁZKY	X
NÁZEV AKCE : KANALIZACE - II. ETAPA RUDNÍK - TEREZÍN - POŠTA		FORMÁT A4	7
OBJEKT : SO 01 - KANALIZACE		DRUH PROJEKTU	DSP
ČÁST : D - DOKUMENTACE OBJEKTŮ A TECHNICKÝCH A TECHNOLOGICKÝCH ZAŘÍZENÍ		DATUM	06. 2016
		MĚŘÍTKO	1:500/100
PODÉLNÝ PROFIL SBĚRAČE "B-5"		ČÍSLO VÝKRESU :	D.2.18
		PÁŘE Č.:	