


Výřez výřeví program pp_kan
 KANALIZACE
 PARDUBICÍ OBLAST
 ÚZEMNÍ ROZSAH
 VYŠLENOSTI SÁCHET
 OZNAČENÍ SÁCHET

**PODÉLNÝ PROFIL
 SBĚRAČE "B"**
 KM 0,00000 – 0,58012

KOTA UPRÁVĚNÉHO TERÉNU
 HLoubka výkopu
 KOTA DNÁ POTRUBÍ
 KOTA PŮVODNÍHO TERÉNU
 SROVNÁVACÍ ROVNÁ

STANĚNÍ [m/m]
 PROFIL [mm]-MATERIÁL-OE(L)A[m]
 SLOŽENÍ [mm(m)-OE(L)A[m]]
 ULOŽENÍ
 KAPACITNÍ PRŮTOK [l/s]-VÝŠKOVOST [m/s]
 SKLOUPNĚNÍ PRŮTOK [l/s]-VÝŠKOVOST [m/s]

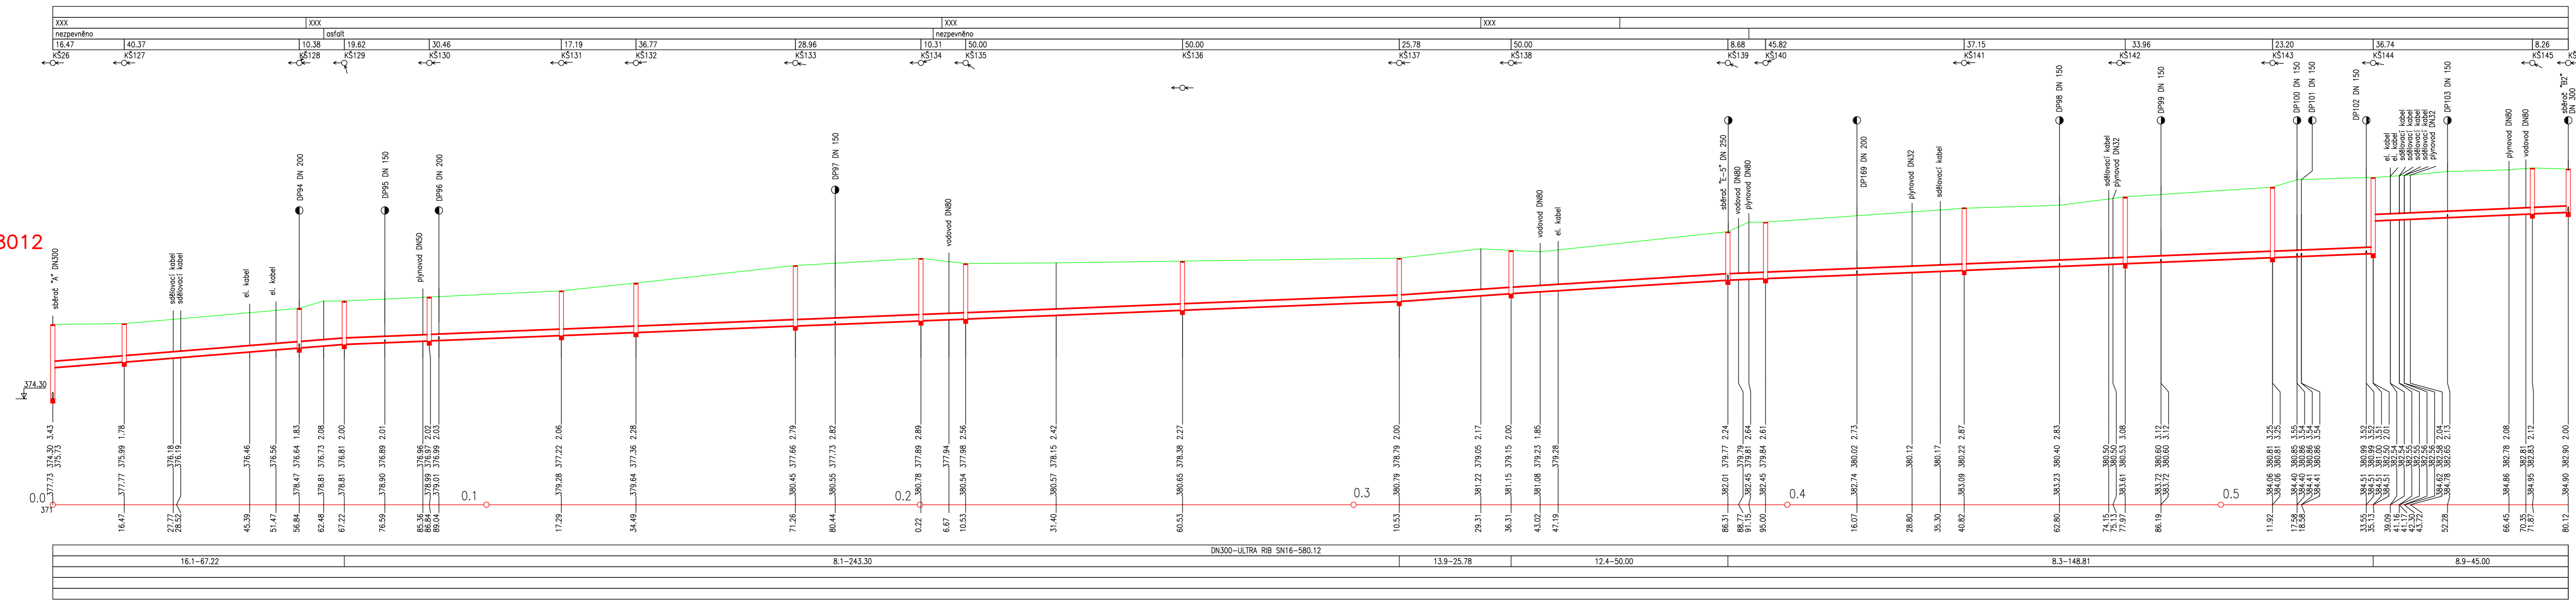

HLAVNÍ INŽENÝR PRŮJEKTU : ING. DANIEL KOTÝŠKA		VYPRACOVANÝ :		TECHNICKÁ KONTROLA :	
PROJEKČNÍ ÚSTAV : VIV		MÍSTNÍ ÚŘAD :		MÍSTNÍ ÚŘAD :	
ING. DANIEL KOTÝŠKA		MÍSTNÍ ÚŘAD :		MÍSTNÍ ÚŘAD :	
MÍSTNÍ ÚŘAD : KANALIZACE - II. ETAPA RUDNÝK - TEREZÍN - POŠTA		FORMÁT A4		LIS	
OBJEKT : 10 01 - KANALIZACE		DOKUMENTACE		DOKUMENTACE	
ČÍSLO : D - DOKUMENTACE OBJEKTU A TECHNICKÝCH A TECHNOLOGICKÝCH ZMĚN		MĚŘITVO		MĚŘITVO	
NÁZEV VÝRŽEVÍ :		TYP VÝRŽEVÍ :		TYP VÝRŽEVÍ :	
PODÉLNÝ PROFIL SBĚRAČE "B" - 1. ČÁST KM 0,00000 - 0,58012		DĚLŮVÝ KRES		DĚLŮVÝ KRES	