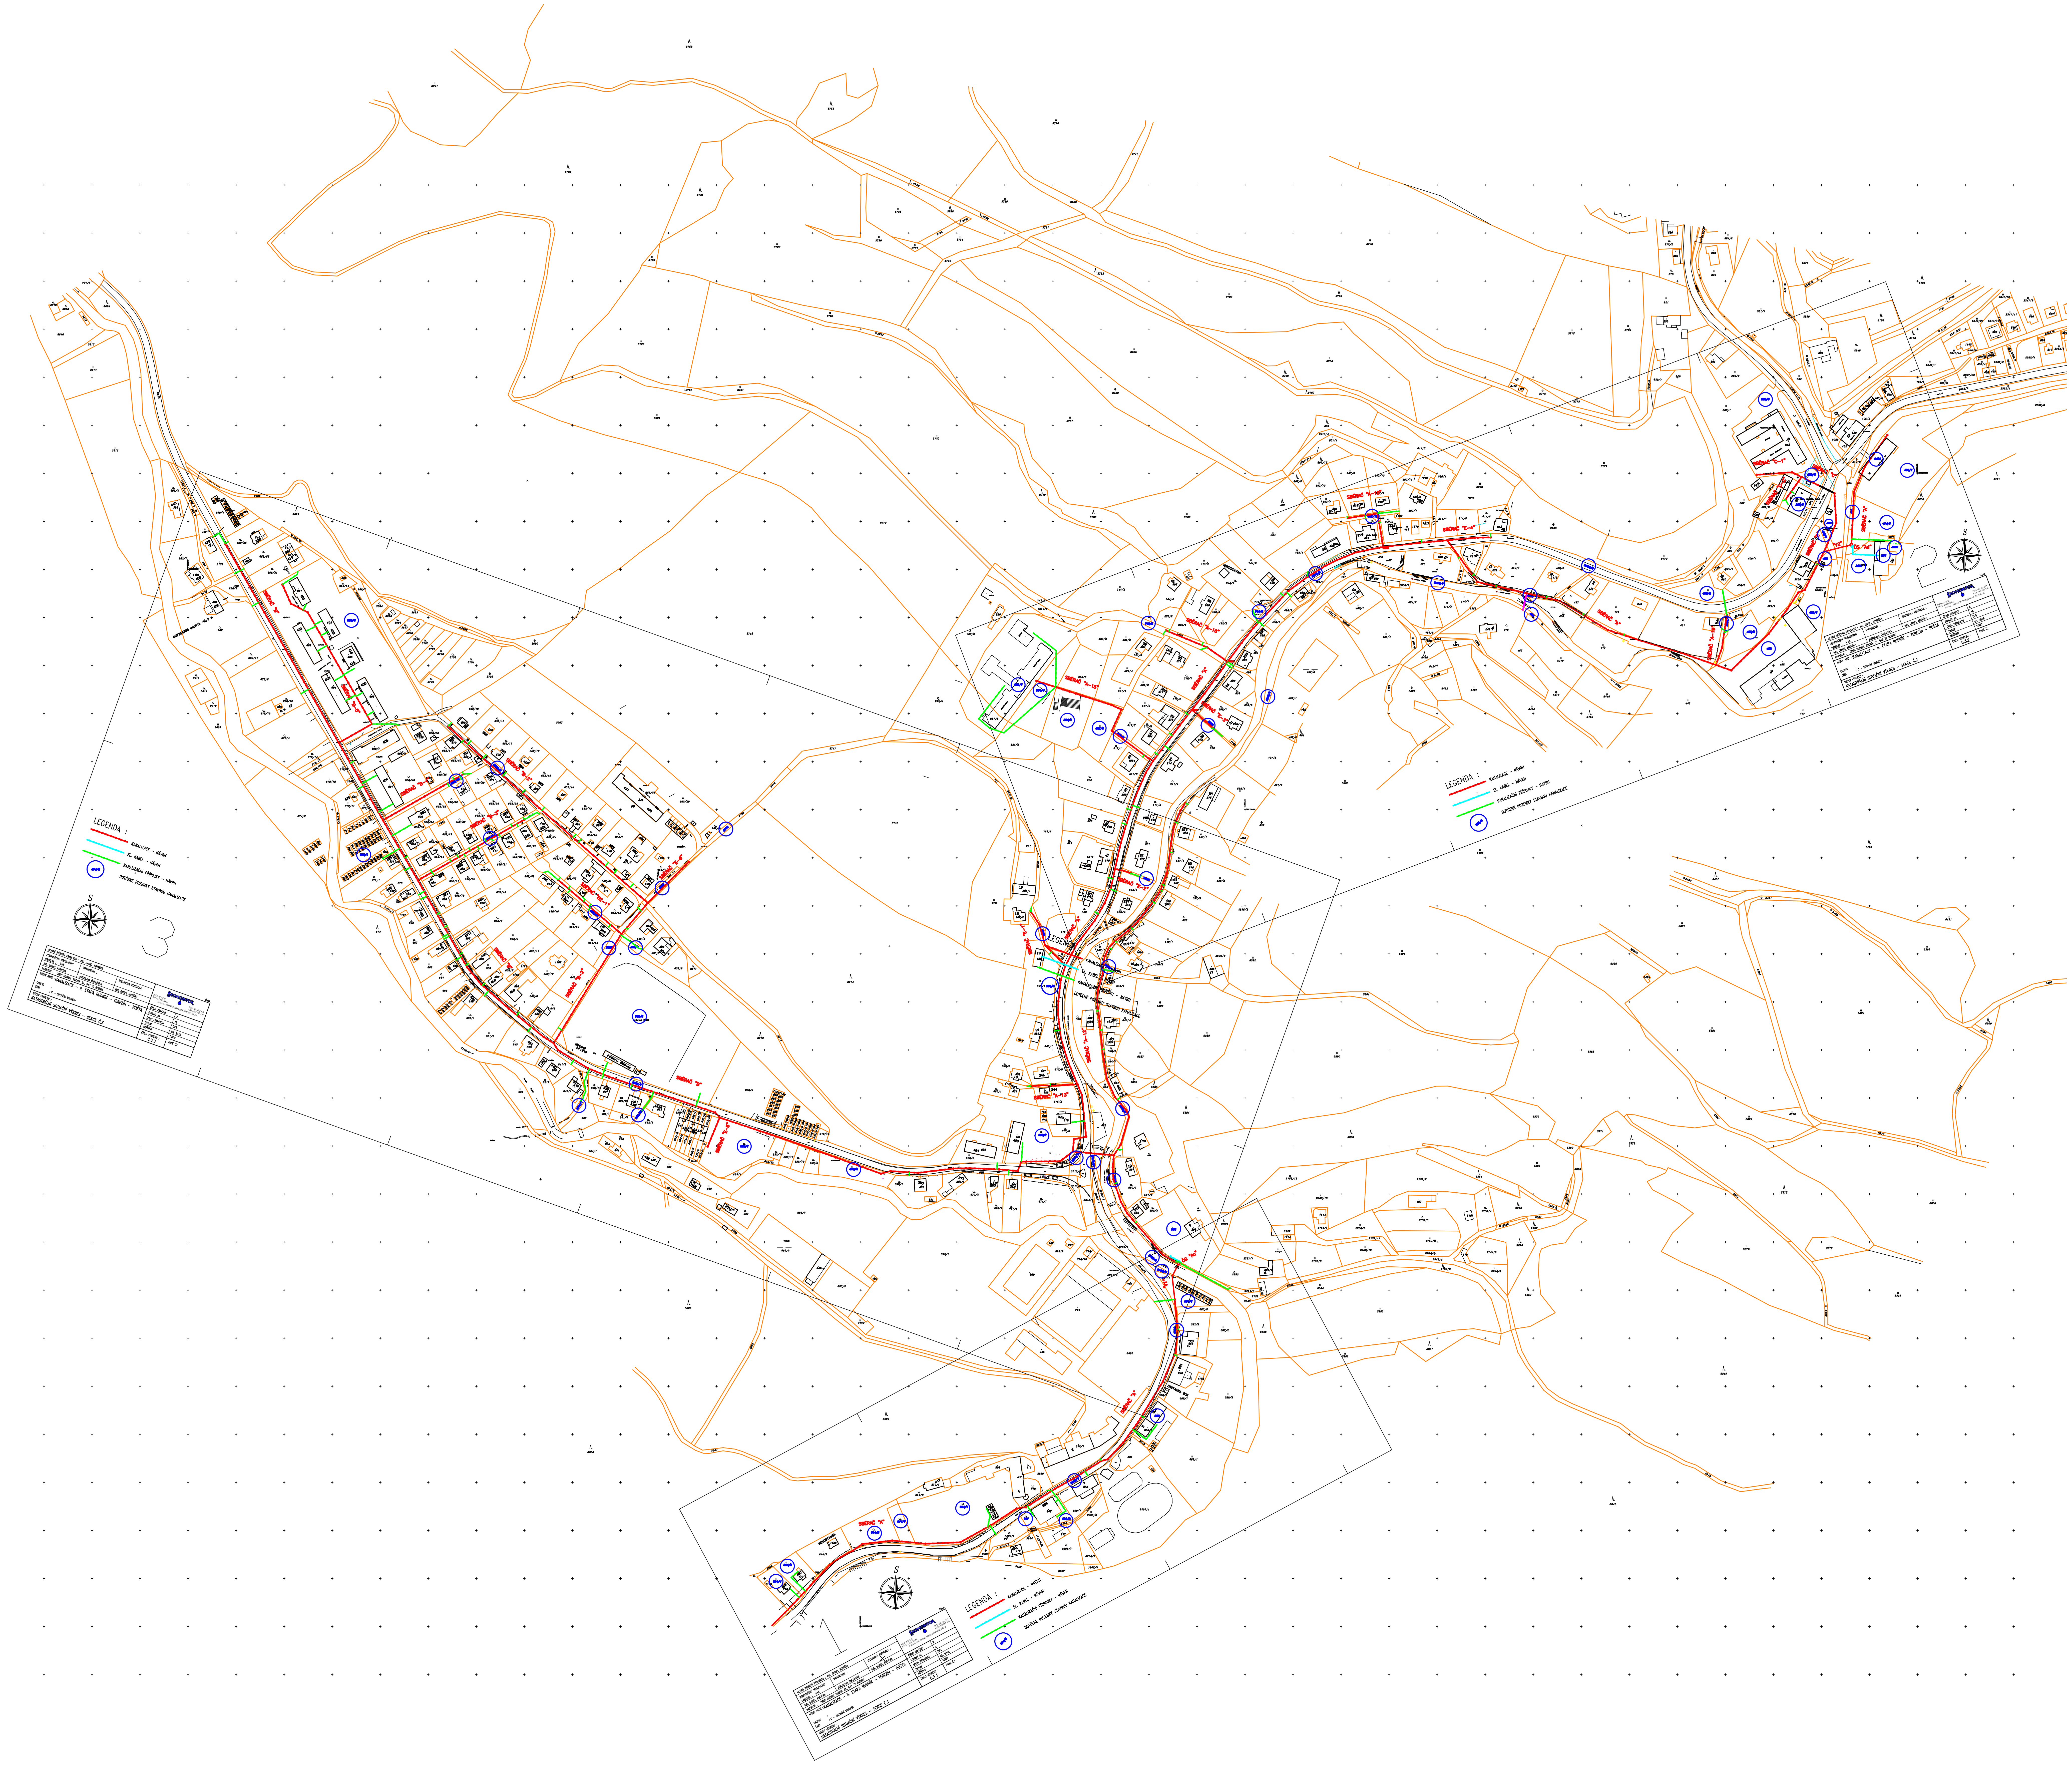

LEGENDA :
🟥 KANALIZACE – NÁVRH
🟦 EL. KABEL – NÁVRH
🟩 KANALIZAČNÍ PŘÍPOJKY – NÁVRH
○ DOTČENÉ POZEMKY STAVBOU KANALIZACE

HLAVNÍ INŽENÝR PROJEKTU : ING. DANIEL KOTAŠKA
ZODPOVĚDNÝ PROJEKTANT
PROFESE : V+K
ING. DANIEL KOTAŠKA
VYPRACOVAL :
JAROSLAVA ČMELÍKOVÁ
TECHNICKÁ KONTROLA :
ING. DANIEL KOTAŠKA
INVESTOR : OBEC RUDNÍK, RUDNÍK 51, 543 72 RUDNÍK
NÁZEV AKCE : KANALIZACE – II. ETAPA RUDNÍK – TEREZÍN – POŠTA
OBJEKT :
ČÁST : C – SITUAČNÍ VÝKRESY
NÁZEV VÝKRESU :
KATASTRÁLNÍ SITUAČNÍ VÝKRES – SEKCE Č.3

EKOMONITOR
B.p.v.
PÍŠŤOVY 820
537 01 CHRUDIM
E-MAIL: EKOMONITOR@EKOMONITOR.CZ
TEL: 469 682 303
FAX: 469 682 310

ČÍSLO ZAKÁZKY: X
FORMÁT A4: 12
DRUH PROJEKTU: DPS
DATUM: 05. 2016
MĚŘÍTKO: 1:500
ČÍSLO VÝKRESU : C.3.3
PARÉ Č.:

LEGENDA :
🟥 KANALIZACE – NÁVRH
🟦 EL. KABEL – NÁVRH
🟩 KANALIZAČNÍ PŘÍPOJKY – NÁVRH
○ DOTČENÉ POZEMKY STAVBOU KANALIZACE

HLAVNÍ INŽENÝR PROJEKTU : ING. DANIEL KOTAŠKA
ZODPOVĚDNÝ PROJEKTANT
PROFESE : V+K
ING. DANIEL KOTAŠKA
VYPRACOVAL :
JAROSLAVA ČMELÍKOVÁ
TECHNICKÁ KONTROLA :
ING. DANIEL KOTAŠKA
INVESTOR : OBEC RUDNÍK, RUDNÍK 51, 543 72 RUDNÍK
NÁZEV AKCE : KANALIZACE – II. ETAPA RUDNÍK – TEREZÍN – POŠTA
OBJEKT :
ČÁST : C – SITUAČNÍ VÝKRESY
NÁZEV VÝKRESU :
KATASTRÁLNÍ SITUAČNÍ VÝKRES – SEKCE Č.2

EKOMONITOR
B.p.v.
PÍŠŤOVY 820
537 01 CHRUDIM
E-MAIL: EKOMONITOR@EKOMONITOR.CZ
TEL: 469 682 303
FAX: 469 682 310

ČÍSLO ZAKÁZKY: X
FORMÁT A4: 10
DRUH PROJEKTU: DPS
DATUM: 05. 2016
MĚŘÍTKO: 1:500
ČÍSLO VÝKRESU : C.3.2
PARÉ Č.:

LEGENDA :
🟥 KANALIZACE – NÁVRH
🟦 EL. KABEL – NÁVRH
🟩 KANALIZAČNÍ PŘÍPOJKY – NÁVRH
○ DOTČENÉ POZEMKY STAVBOU KANALIZACE

HLAVNÍ INŽENÝR PROJEKTU : ING. DANIEL KOTAŠKA
ZODPOVĚDNÝ PROJEKTANT
PROFESE : V+K
ING. DANIEL KOTAŠKA
VYPRACOVAL :
JAROSLAVA ČMELÍKOVÁ
TECHNICKÁ KONTROLA :
ING. DANIEL KOTAŠKA
INVESTOR : OBEC RUDNÍK, RUDNÍK 51, 543 72 RUDNÍK
NÁZEV AKCE : KANALIZACE – II. ETAPA RUDNÍK – TEREZÍN – POŠTA
OBJEKT :
ČÁST : C – SITUAČNÍ VÝKRESY
NÁZEV VÝKRESU :
KATASTRÁLNÍ SITUAČNÍ VÝKRES – SEKCE Č.1

EKOMONITOR
B.p.v.
PÍŠŤOVY 820
537 01 CHRUDIM
E-MAIL: EKOMONITOR@EKOMONITOR.CZ
TEL: 469 682 303
FAX: 469 682 310

ČÍSLO ZAKÁZKY: X
FORMÁT A4: 4
DRUH PROJEKTU: DPS
DATUM: 05. 2016
MĚŘÍTKO: 1:500
ČÍSLO VÝKRESU : C.3.1
PARÉ Č.: