

KATASTRY
PARCELNÍ ČÍSLA
DRUH PŮVODNÍ
VZDÁLENOSTI SÁCHET
OZNAČENÍ SÁCHET


SMĚROVÉ POMĚRY

MĚŘITKA 1:500/100

**PODÉLNÝ PROFIL
SBĚRAČE "A"
KM 0,00000 – 0,48325**

KÓTA UPRAVĚNÉHO TERÉNU
HLUBKA VÝKOPU
KÓTA DŇA POTRUBÍ
KÓTA PŮVODNÍHO TERÉNU
SRŮVNÁVACÍ ROVINA

STANOVENÍ [km/m]
PROFIL [mm] - MATERIÁL - DELKA [m]
SKLON [promille] - DELKA [m]
LŮŽNÍ
KAPACITNÍ PRŮTOK [l/s] - RYCHLOST [m/s]
SKUTEČNÝ PRŮTOK [l/s] - RYCHLOST [m/s]

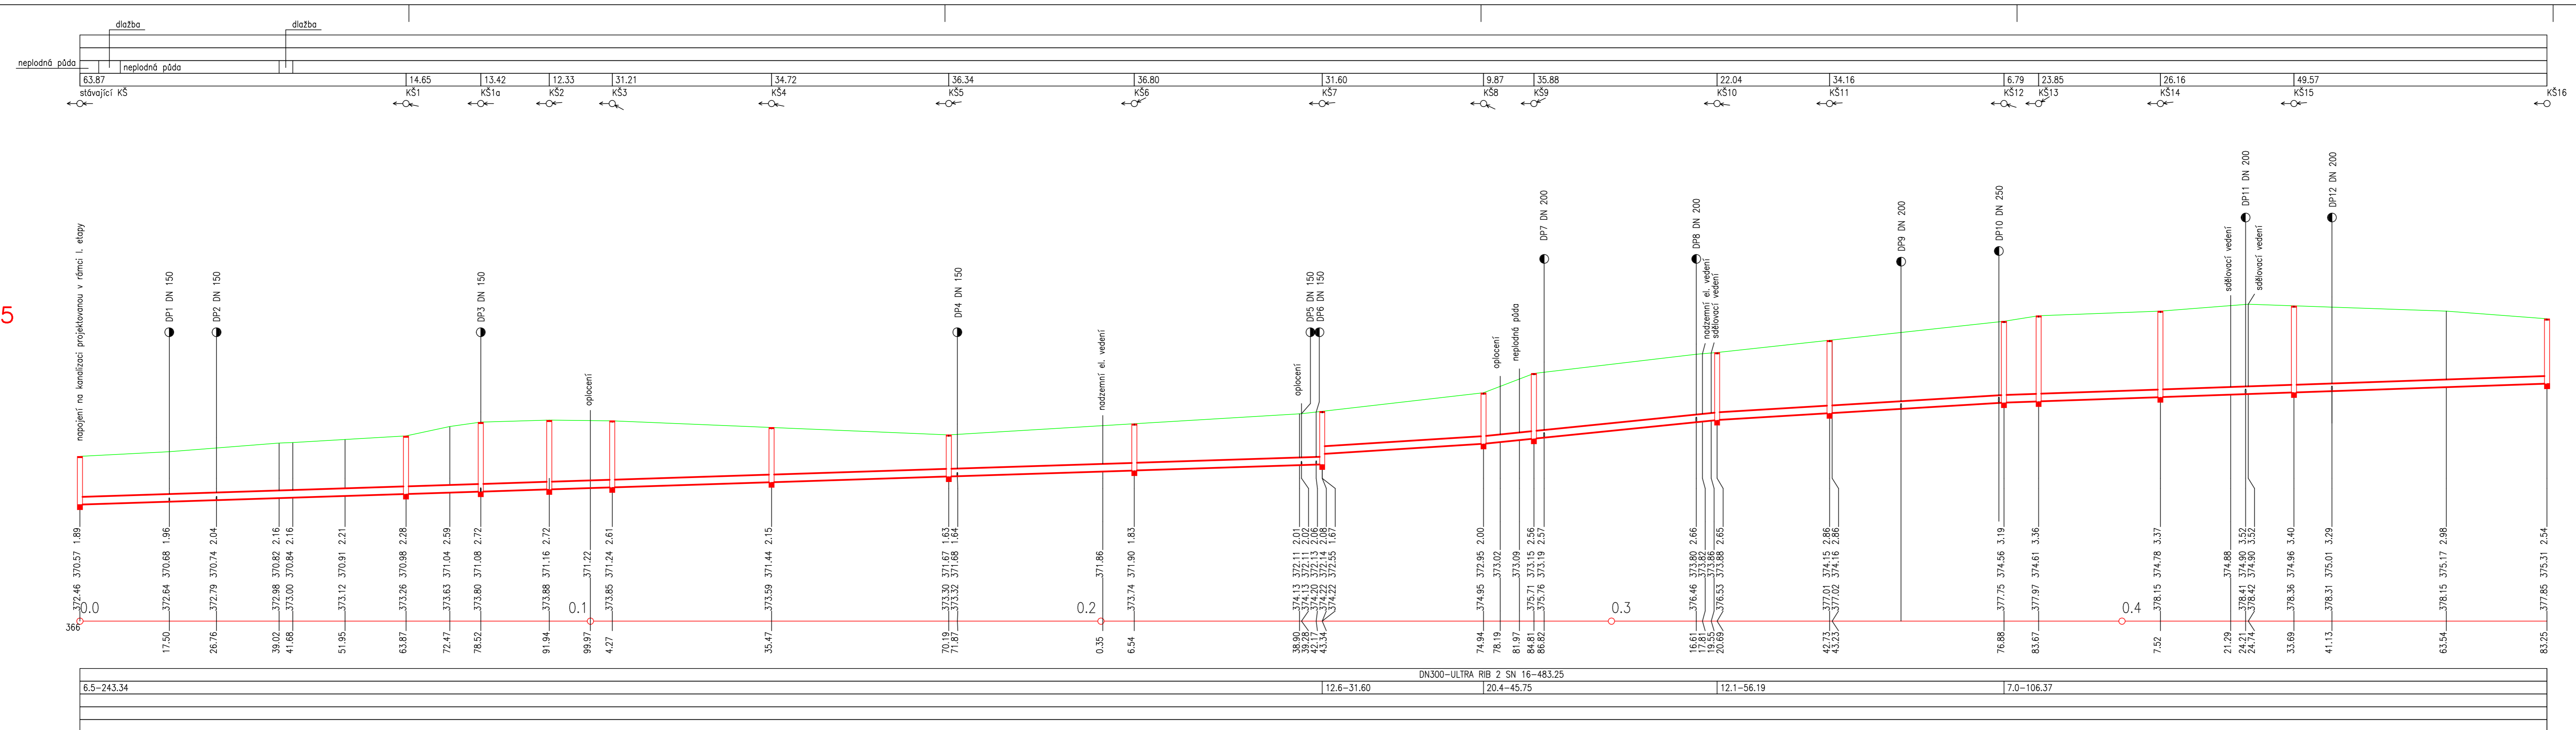

NÁZEV ŘEŠENÉHO PROJEKTU : ING. DANIEL KOTÍČKA		TECHNICKÁ KONTROLA :		
ZODPOVĚDNÝ PROJEKTANT : ING. DANIEL KOTÍČKA		VYKONAL : ING. DANIEL KOTÍČKA		
PROJEKT : VVK		VYKONAL : JAROSLAVA ČADKA		ČÍSLO ZÁKAZY : 1
NÁZEV AKCE : KANALIZACE – II. ETAPA RUDNÍK – TEREZÍN – POŠTA		MĚŘITKA : 1:500/100		DRUH PROJEKTU : OPS
