



**LEGENDA**

- STÁVAJÍCÍ KANALIZACE
- STÁVAJÍCÍ (NEOVĚŘENÁ) KANALIZACE
- PŮVODNÍ (ZRUŠENÁ) KANALIZACE
- STÁVAJÍCÍ VODOVOD – ZAMĚŘENO
- STÁVAJÍCÍ VODOVODNÍ PŘÍPOJKY – PŘÍBLIŽNÁ TRASA
- STÁVAJÍCÍ KABEL NN (NADZEMNÍ)
- STÁVAJÍCÍ KABEL NN (PODZEMNÍ)
- STÁVAJÍCÍ KLABEL SPOJŮ
- STÁVAJÍCÍ PLYNOVOD
- PROJEKTOVANÁ KANALIZACE – STOKY
- PROJEKTOVANÁ KANALIZACE – VÝTLAK
- PROJEKTOVANÁ KABELOVÁ PŘÍPOJKA NN
- PROJEKTOVANÉ DOMOVNÍ KANALIZAČNÍ PŘÍPOJKY
- STÁVAJÍCÍ DOMOVNÍ KANALIZAČNÍ PŘÍPOJKY

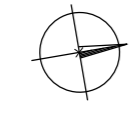

**STOKA "A"**

**STOKA "A"**

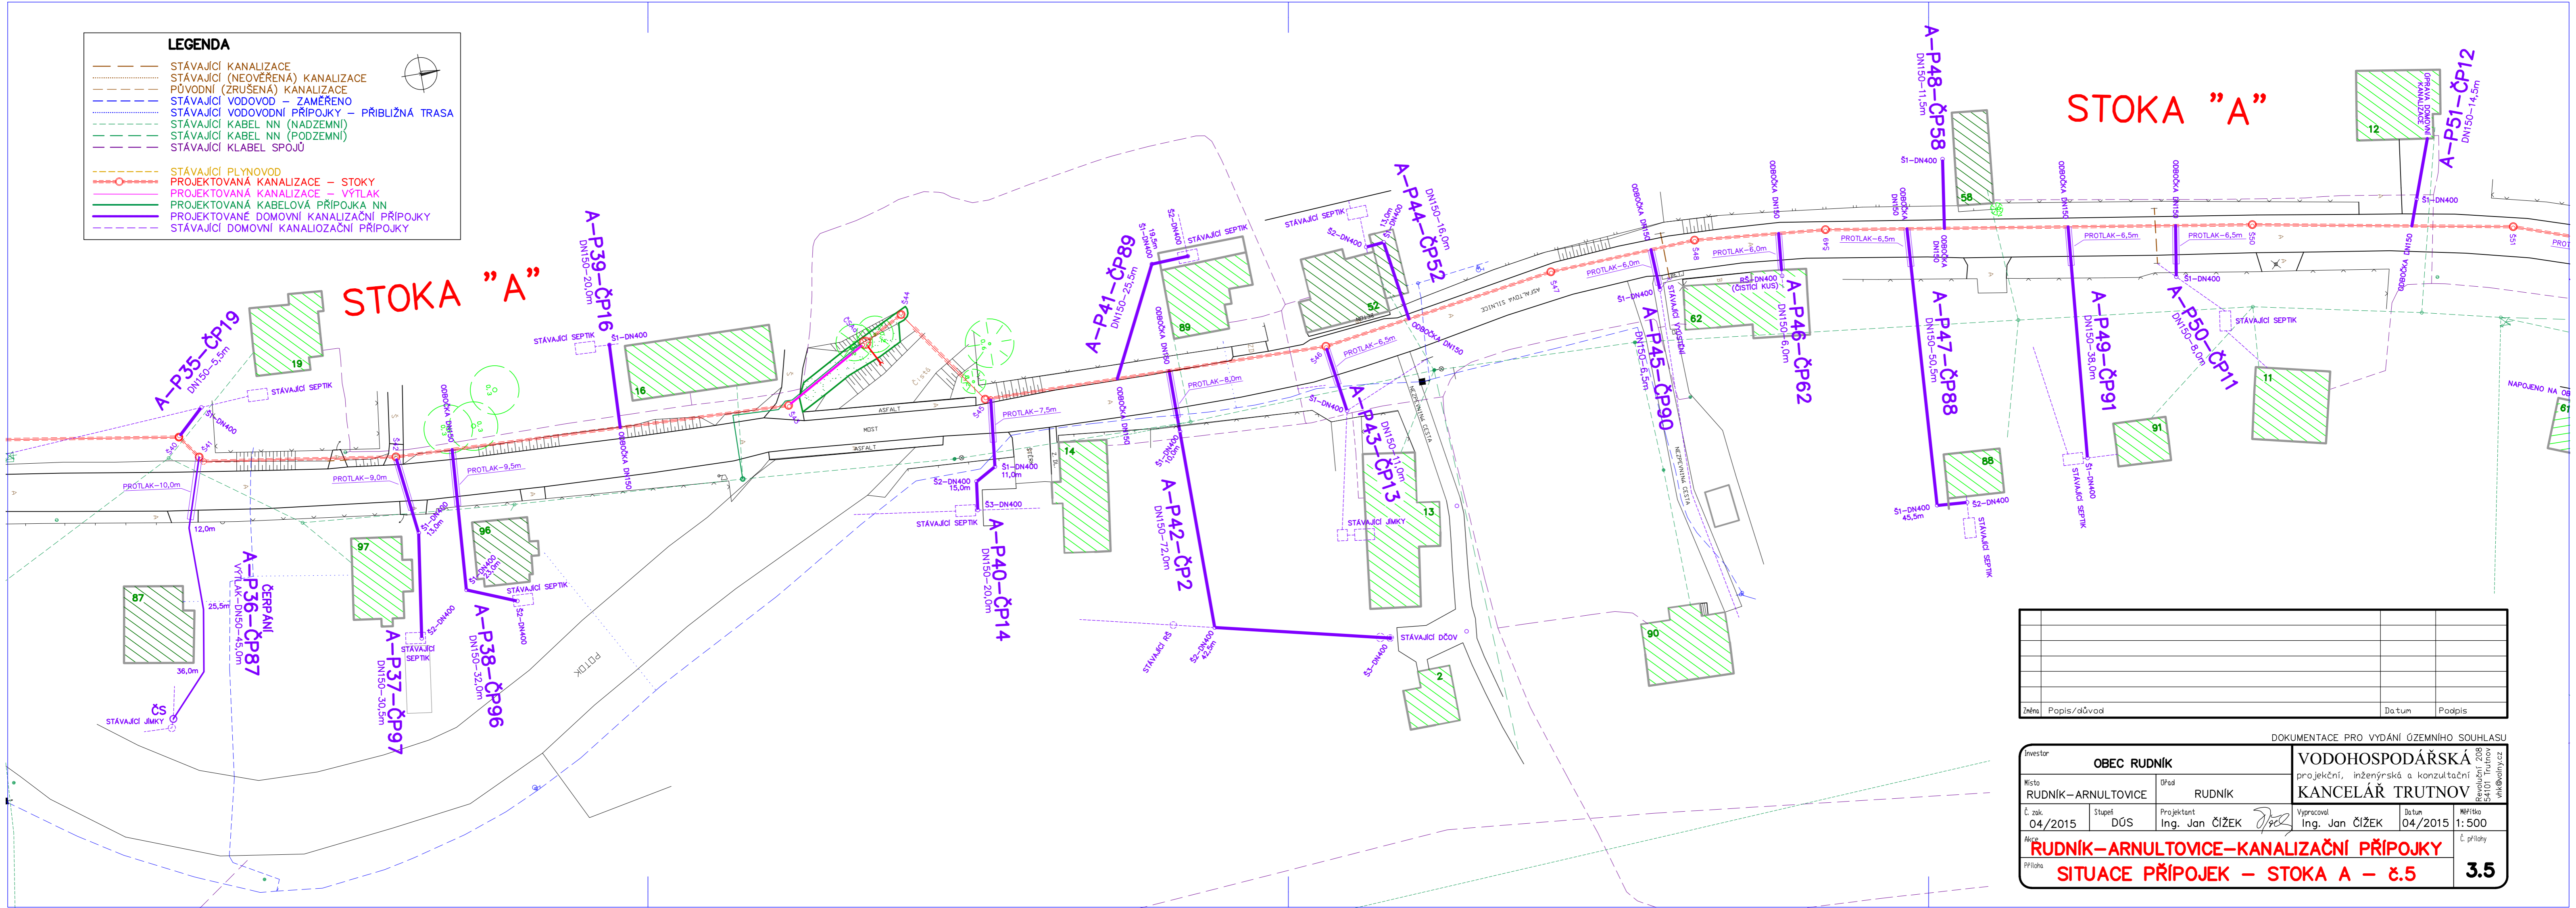

Změna	Popis/důvod	Datum	Podpis

DOKUMENTACE PRO VYDÁNÍ ÚZEMNÍHO SOUHLASU

Investor <b>OBEC RUDNÍK</b>		Úřad <b>RUDNÍK</b>		VODOHOSPODÁŘSKÁ projekční, inženýrská a konzultační KANCELÁŘ TRUTNOV	
Místo <b>RUDNÍK-ARNULTOVICE</b>	Stupeň <b>DÚS</b>	Projektant <b>Ing. Jan ČÍŽEK</b>	Vypracoval <b>Ing. Jan ČÍŽEK</b>	Datum <b>04/2015</b>	Mřítko <b>1:500</b>
Č. zak. <b>04/2015</b>					
<b>RUDNÍK-ARNULTOVICE-KANALIZAČNÍ PŘÍPOJKY</b>					<b>3.5</b>
<b>SITUACE PŘÍPOJEK – STOKA A – 8.5</b>					