

KATASTR  
PARCELNÍ ČÍSLA  
DRUH POVRCHU  
VÝŠKOVÝ SÚMĚR  
OZNÁMENÍ SÚMĚR

SMĚRNÉ POMĚRY

MĚŘITKA 1:500/100

PODÉLNÝ PROFIL  
SBĚRAČE "A"  
KM 0,98663 – 1,50082

KÓTA UPRAVĚNÉHO TERÉNU

HLOBKA VÝKOPU

KÓTA DŇA POTRUBÍ

KÓTA PŮVODNÍHO TERÉNU

SROVNÁVACÍ ROVNA

STAVNICE [km/m]


PROFIL [mm] - MATERIÁL - DÉLKA [m]

SÚMĚR [mm/m] - DÉLKA [m]

ULOŽENÍ

KAPACITNÍ PRŮTOK [l/s] - RYCHLOSŤ [m/s]

SKUTEČNÝ PRŮTOK [l/s] - RYCHLOSŤ [m/s]

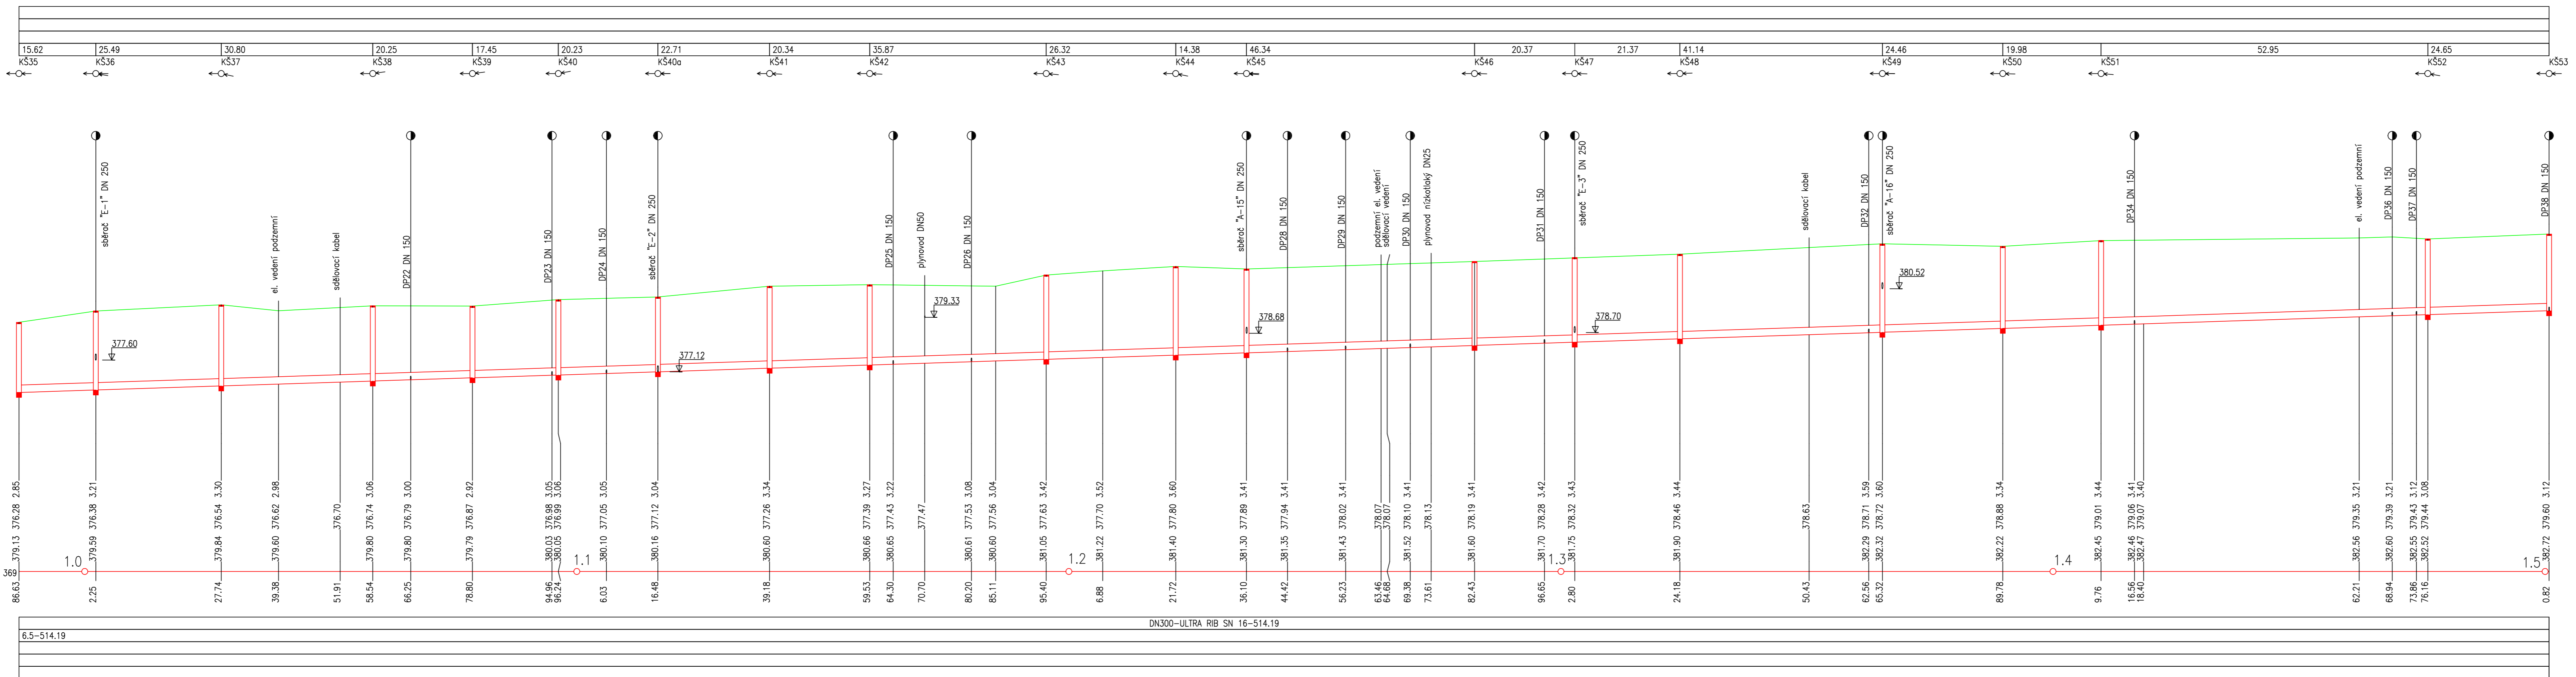

NAZOV VEŠTĚNÉHO PROJEKTU	INŠ. SMEL VEŠTĚNÁ	TECHNICKÁ KONTROLA	INŠ. SMEL VEŠTĚNÁ
ZODPOVEDNÝ PROJEKTANT	VYKONÁVA	INŠ. SMEL VEŠTĚNÁ	INŠ. SMEL VEŠTĚNÁ
PROJEKT : VVK	INŠ. SMEL VEŠTĚNÁ	INŠ. SMEL VEŠTĚNÁ	INŠ. SMEL VEŠTĚNÁ
INŠ. SMEL VEŠTĚNÁ	JAROSLAV MELIŠNÍK	INŠ. SMEL VEŠTĚNÁ	INŠ. SMEL VEŠTĚNÁ
INVESTOR : OBEC RUDNÁ, RUDNÁ 51, 543 72 RUDNÁ			
NAZOV VEŠTĚNÉHO PROJEKTU	KANALIZACE - II. ETAPA RUDNÁ - TEREZÍN - POŠTA	ČÍSLO VEŠTĚNÉHO	1
VEŠTĚNÝ VEŠTĚNÝ	190 01 - KANALIZACE	STRANA	5
OBJEKT	0 - DOKUMENTACE OBJEKTU A TECHNICKÝCH A TECHNOLOGICKÝCH ZÁŘEZENÍ	STAV	DPS
DAŤ	0 - DOKUMENTACE OBJEKTU A TECHNICKÝCH A TECHNOLOGICKÝCH ZÁŘEZENÍ	ROK	2014
		MĚRITKA	1:500/100
NAZOV VEŠTĚNÉHO PROJEKTU	PODÉLNÝ PROFIL SBĚRAČE "A" - 3. ČÁST	ČÍSLO VEŠTĚNÉHO	D.2.3
		PRÁČ. Č.	